


附图1 本院区地理位置示意图 比例尺 1:60万

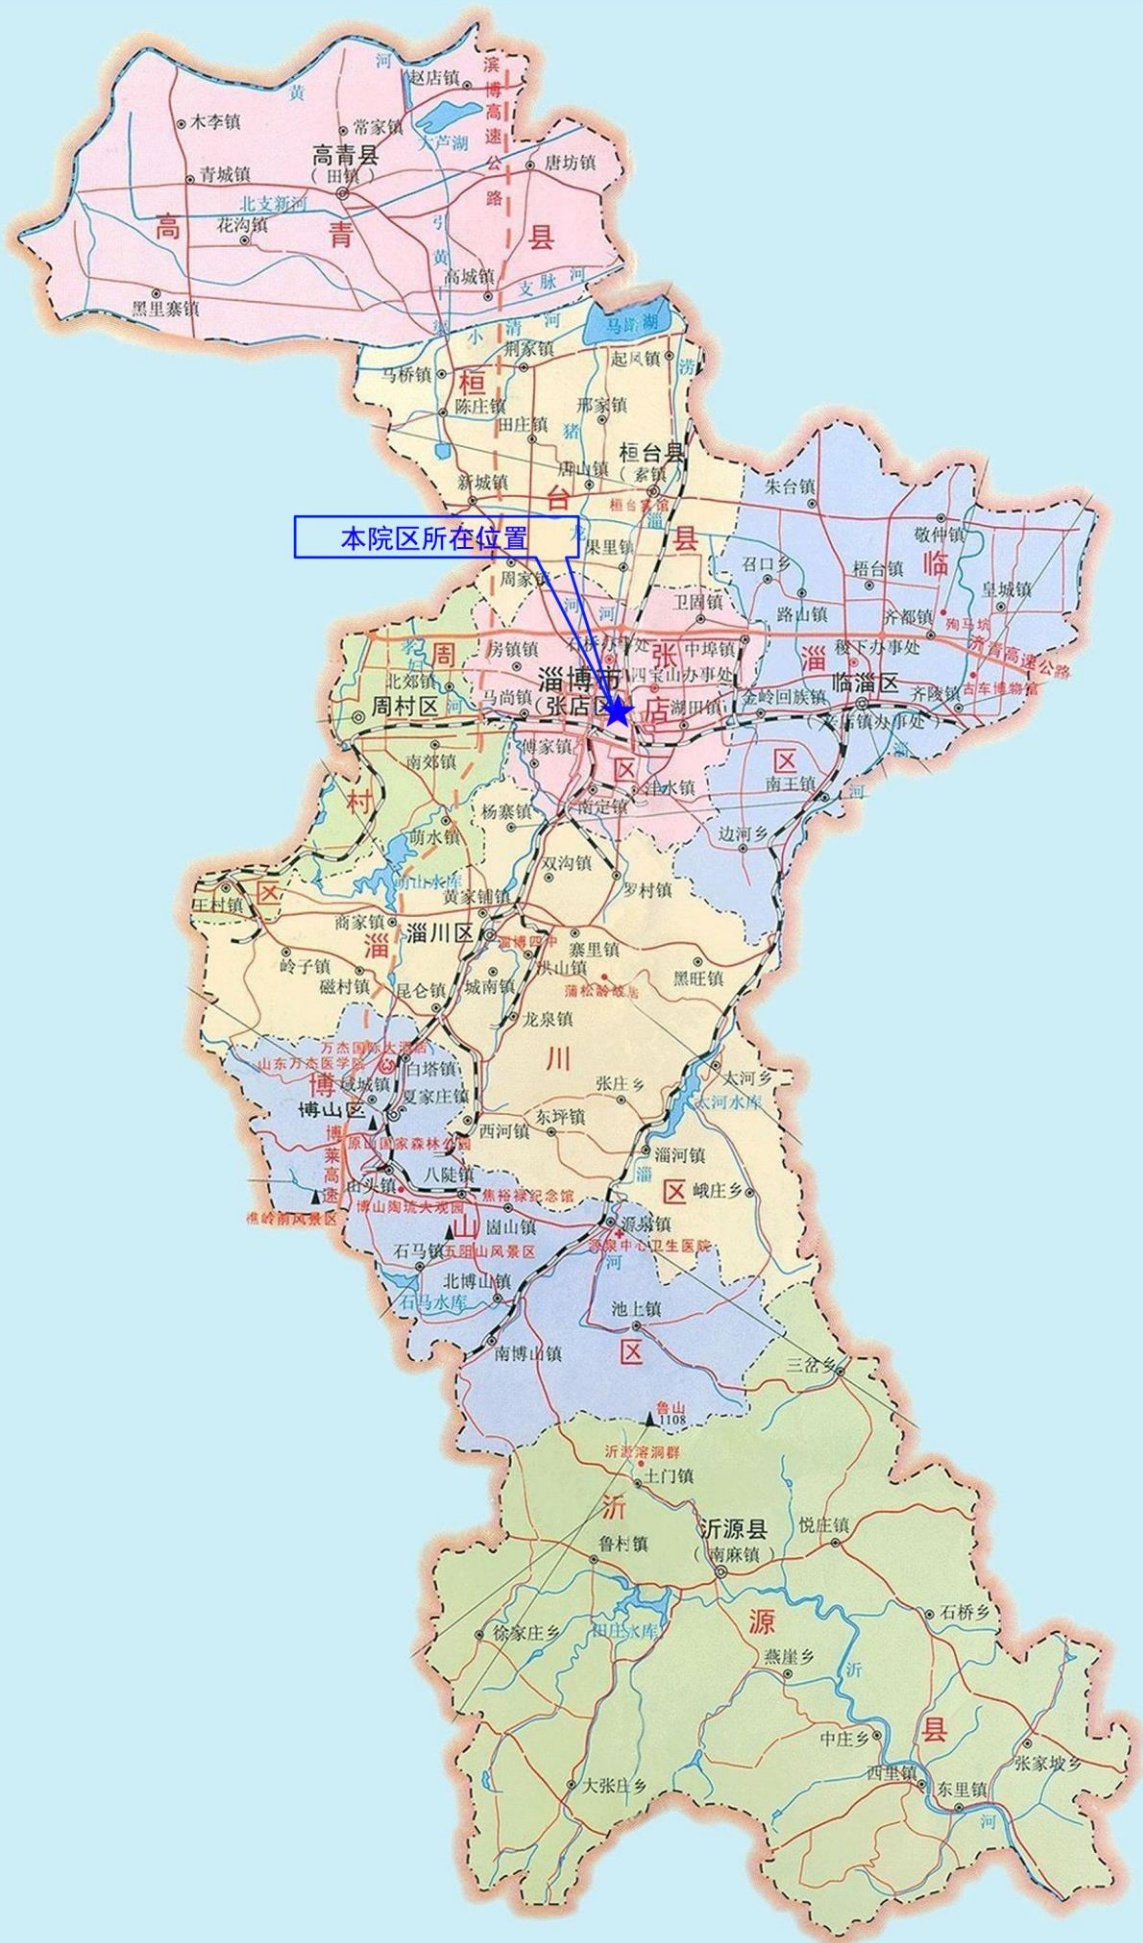











附图3 本院区总平面布置示意图 比例尺1:1000

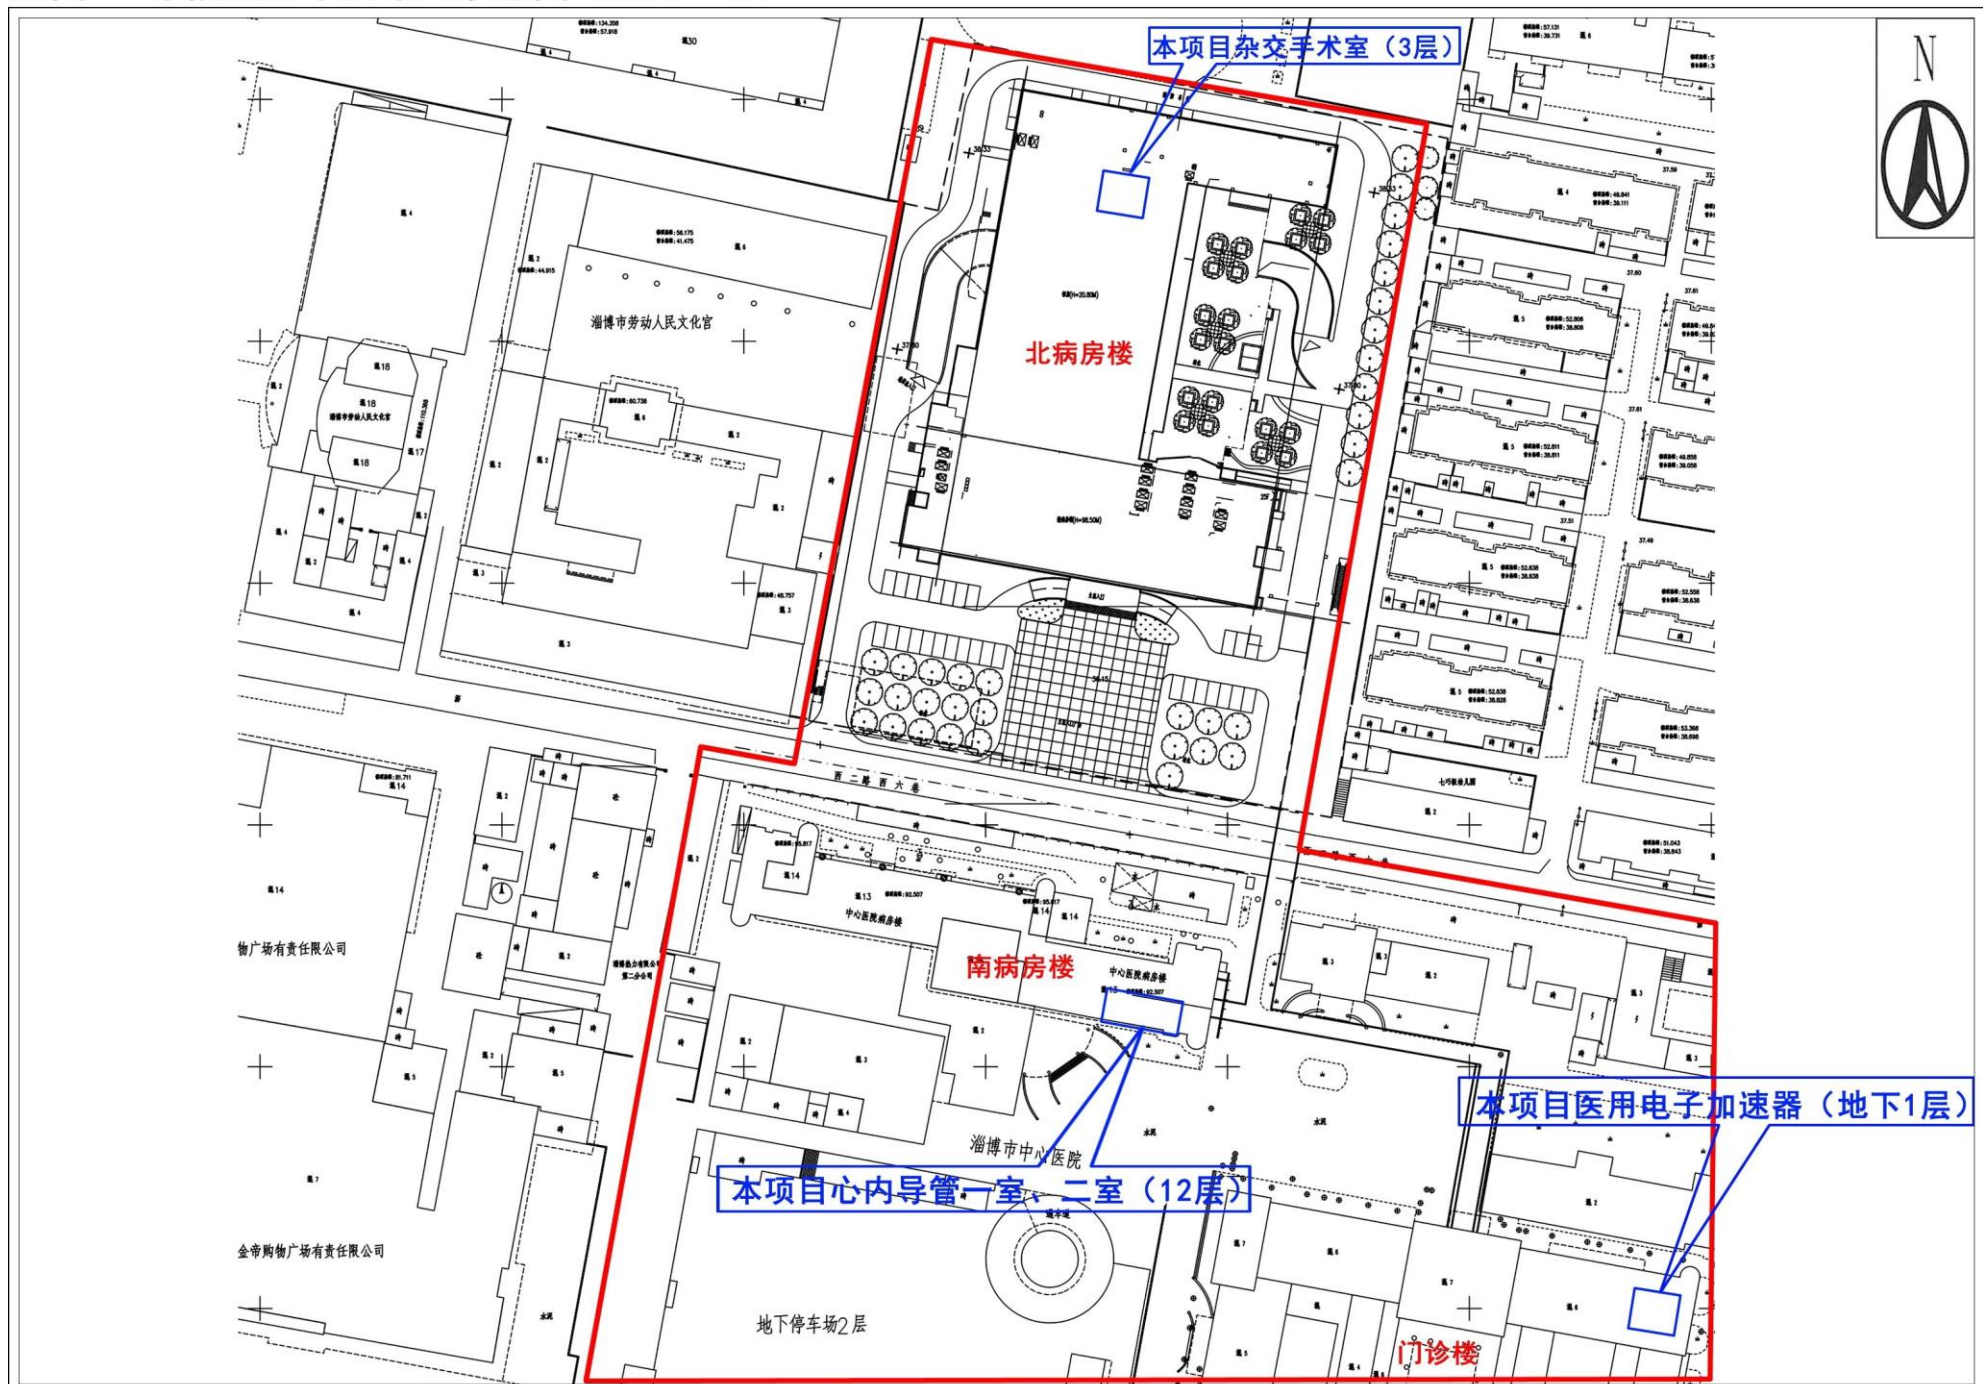

附图4 门诊楼地下1层平面布置示意图

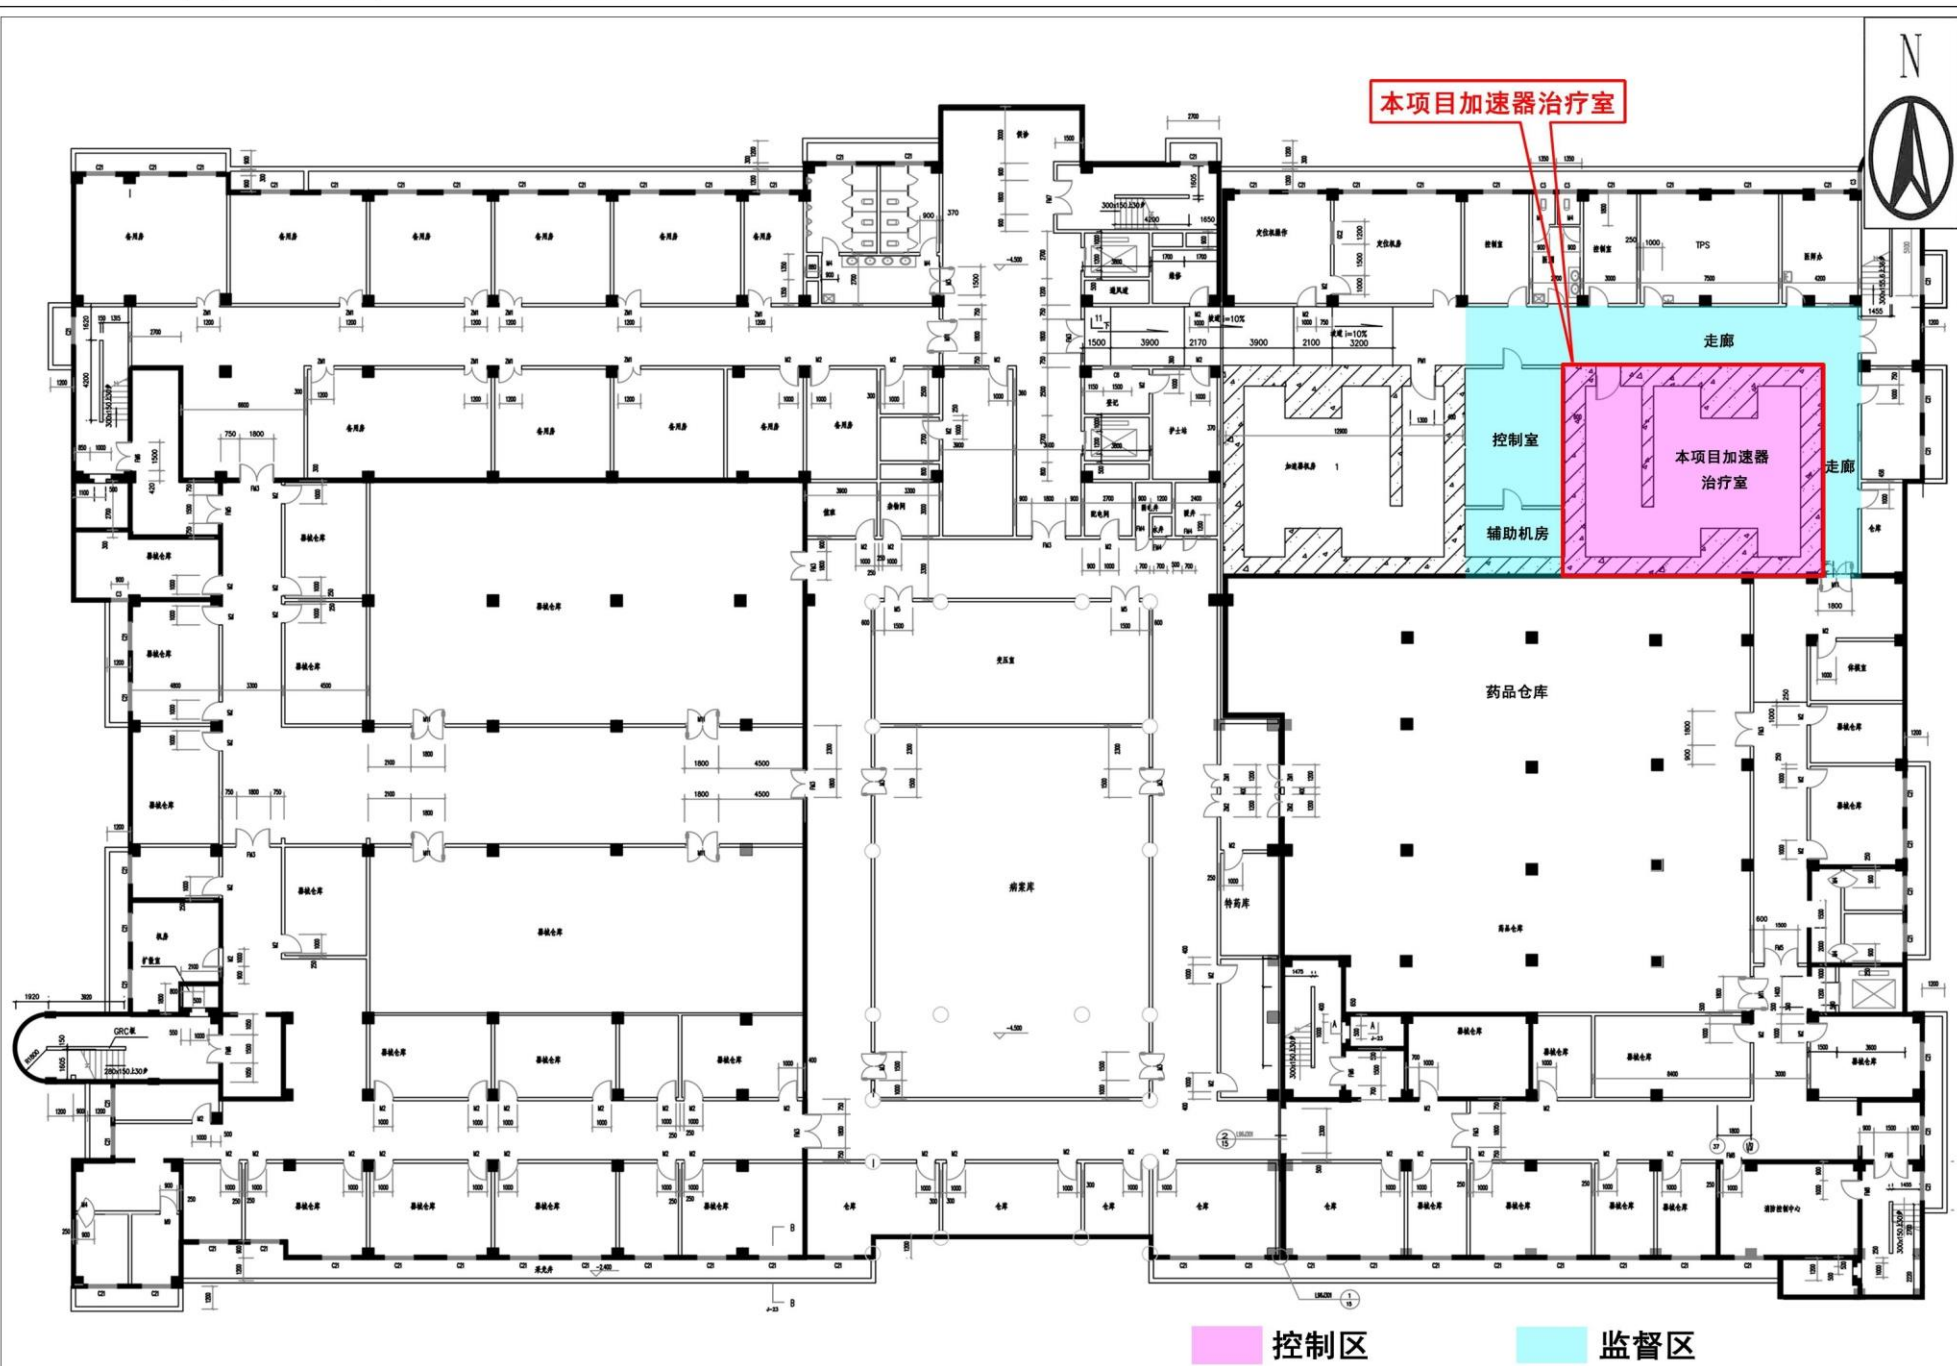

附图5 南病房楼12层平面布置示意图

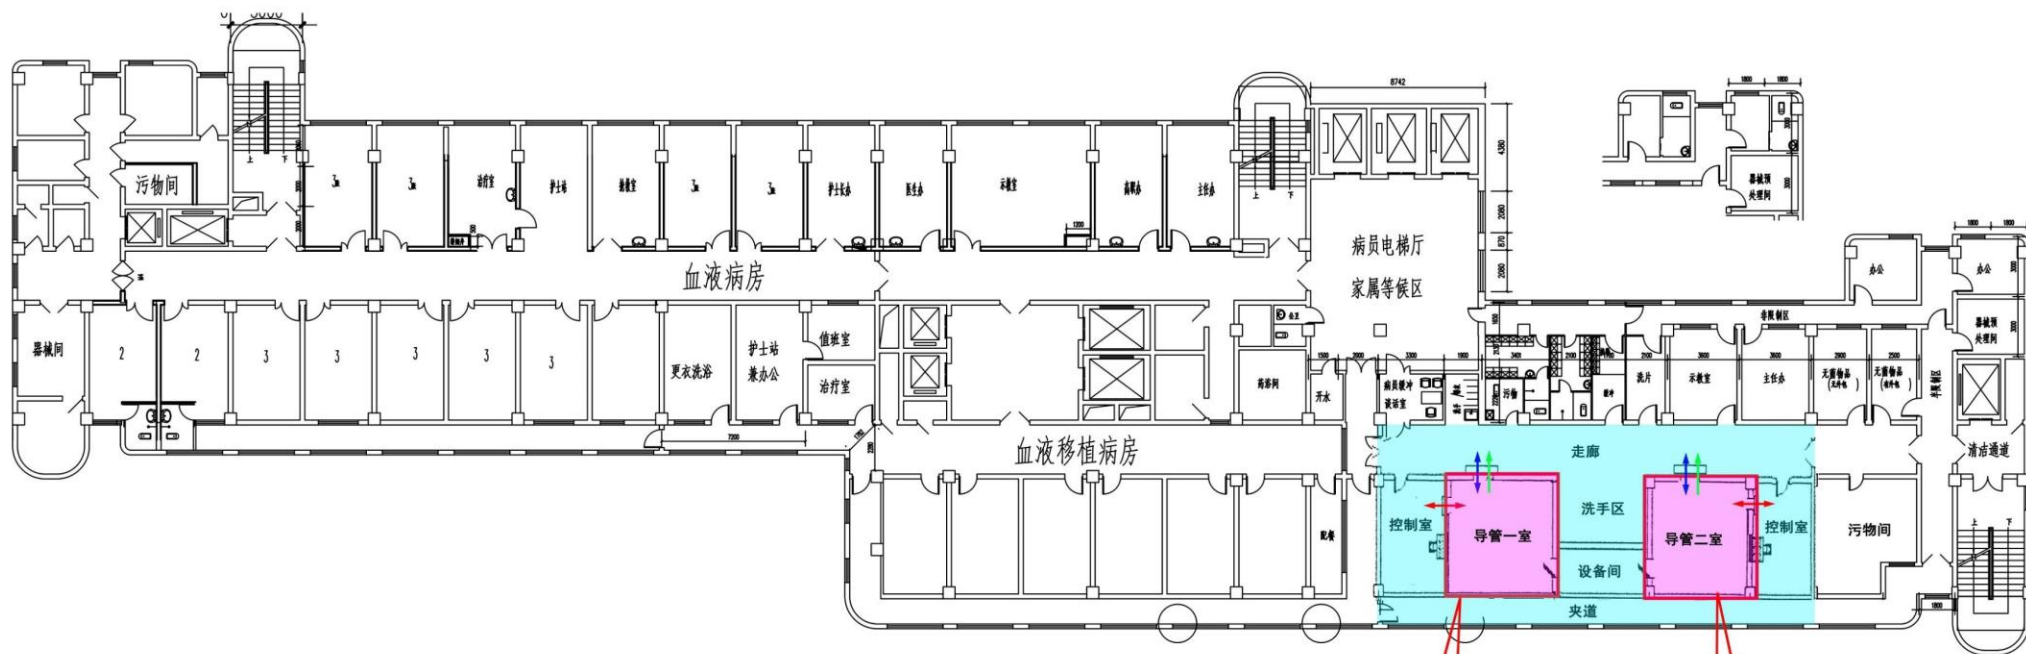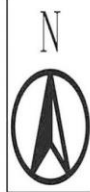

本项目心内导管一室

本项目心内导管二室

控制区

监督区

→ 医护进出

→ 患者进出

→ 污物运出



附图6 北病房楼3层平面布置示意图

