


附图1 项目所在地理位置示意图 比例尺1: 235000






附图2 项目已建位置及周边关系影像图

比例尺 1:1800

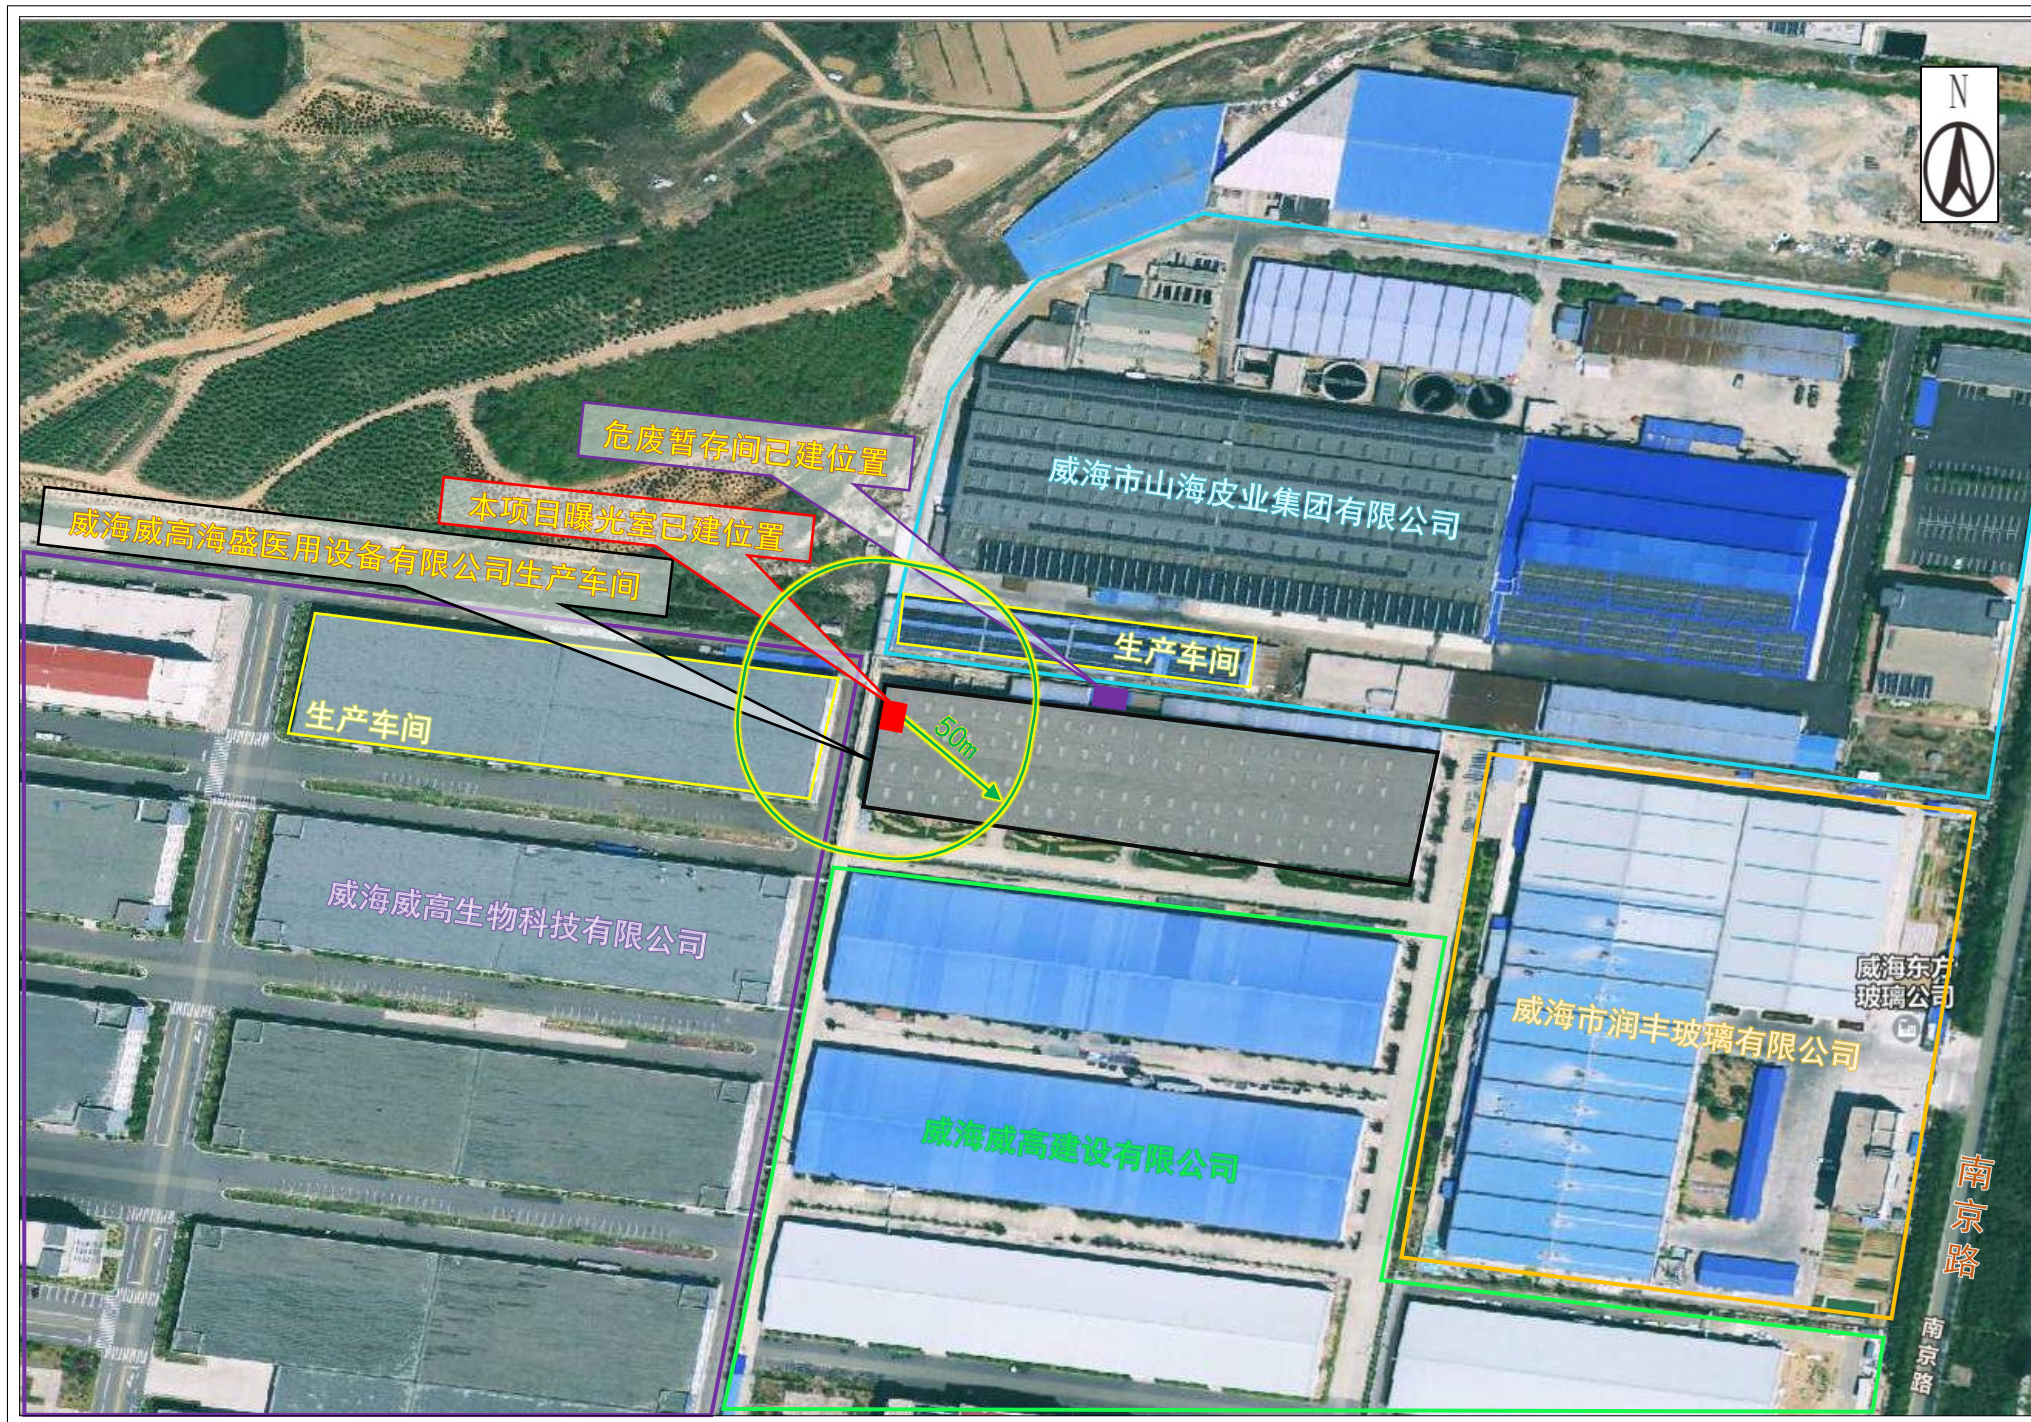



附图3 公司生产车间平面布置图 比例尺 1:200

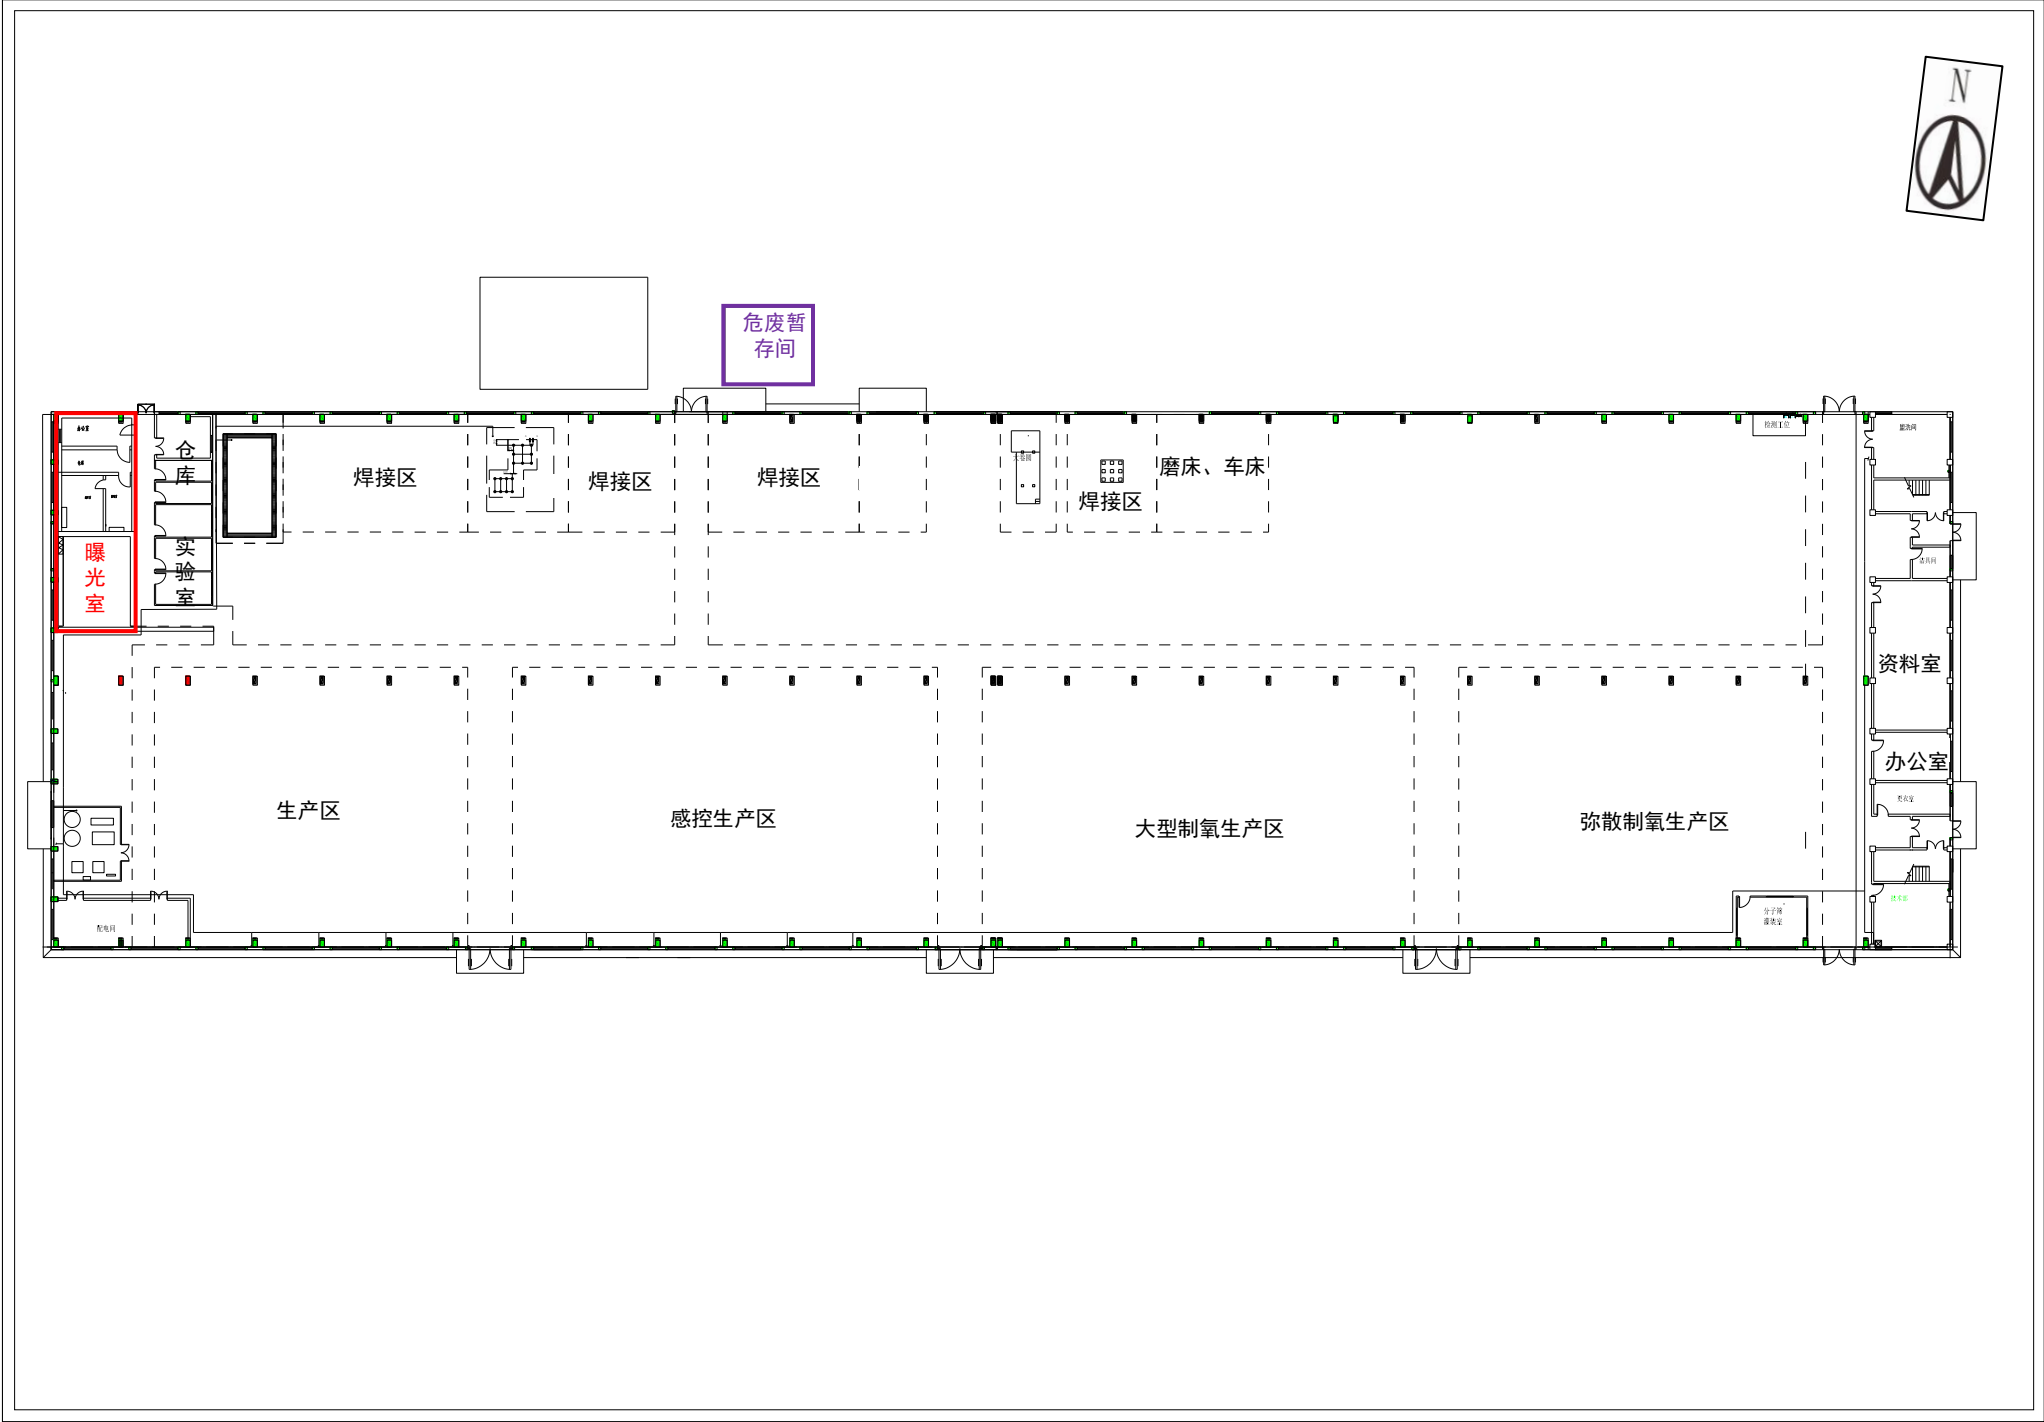

附图5 项目平面布置图

