




附图1 项目地理位置图



附图2 项目周边敏感目标分布图

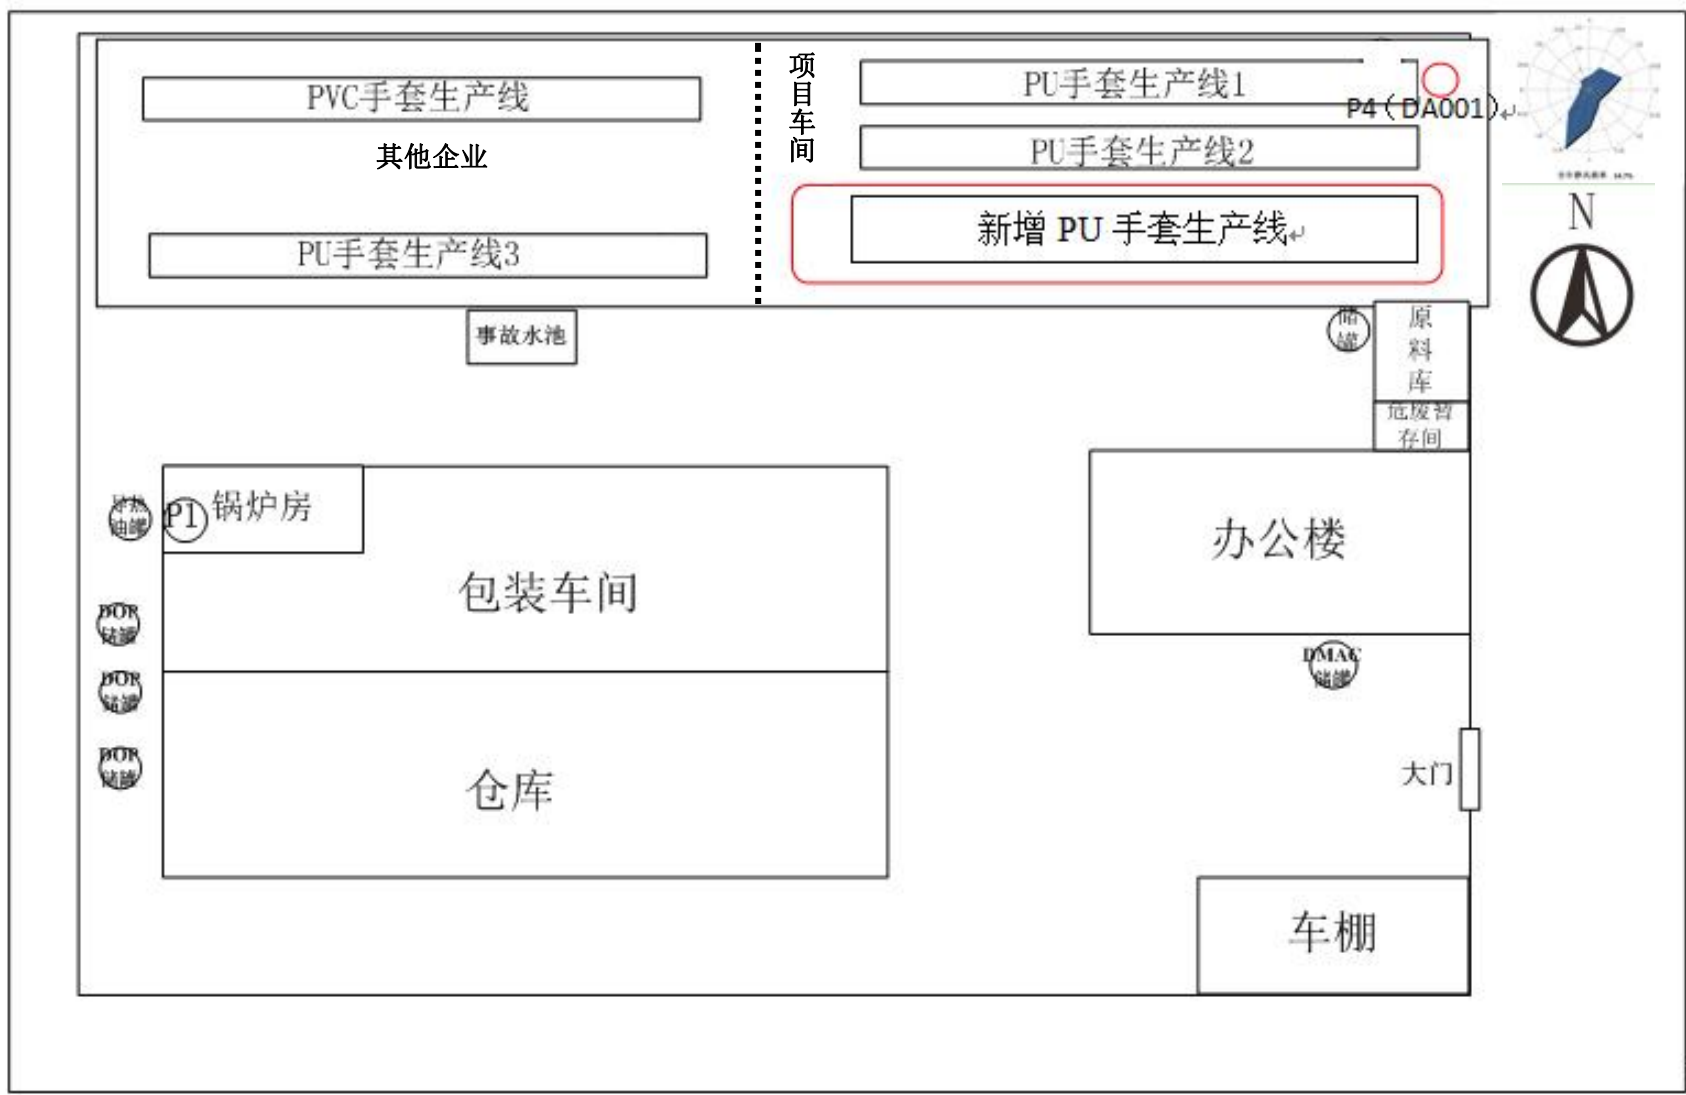

附图3 厂区车间平面布置图（1：750）