




附图1 项目地理位置图






附图2 项目周边情况图（老厂区）

锻压三车间 平面布置图

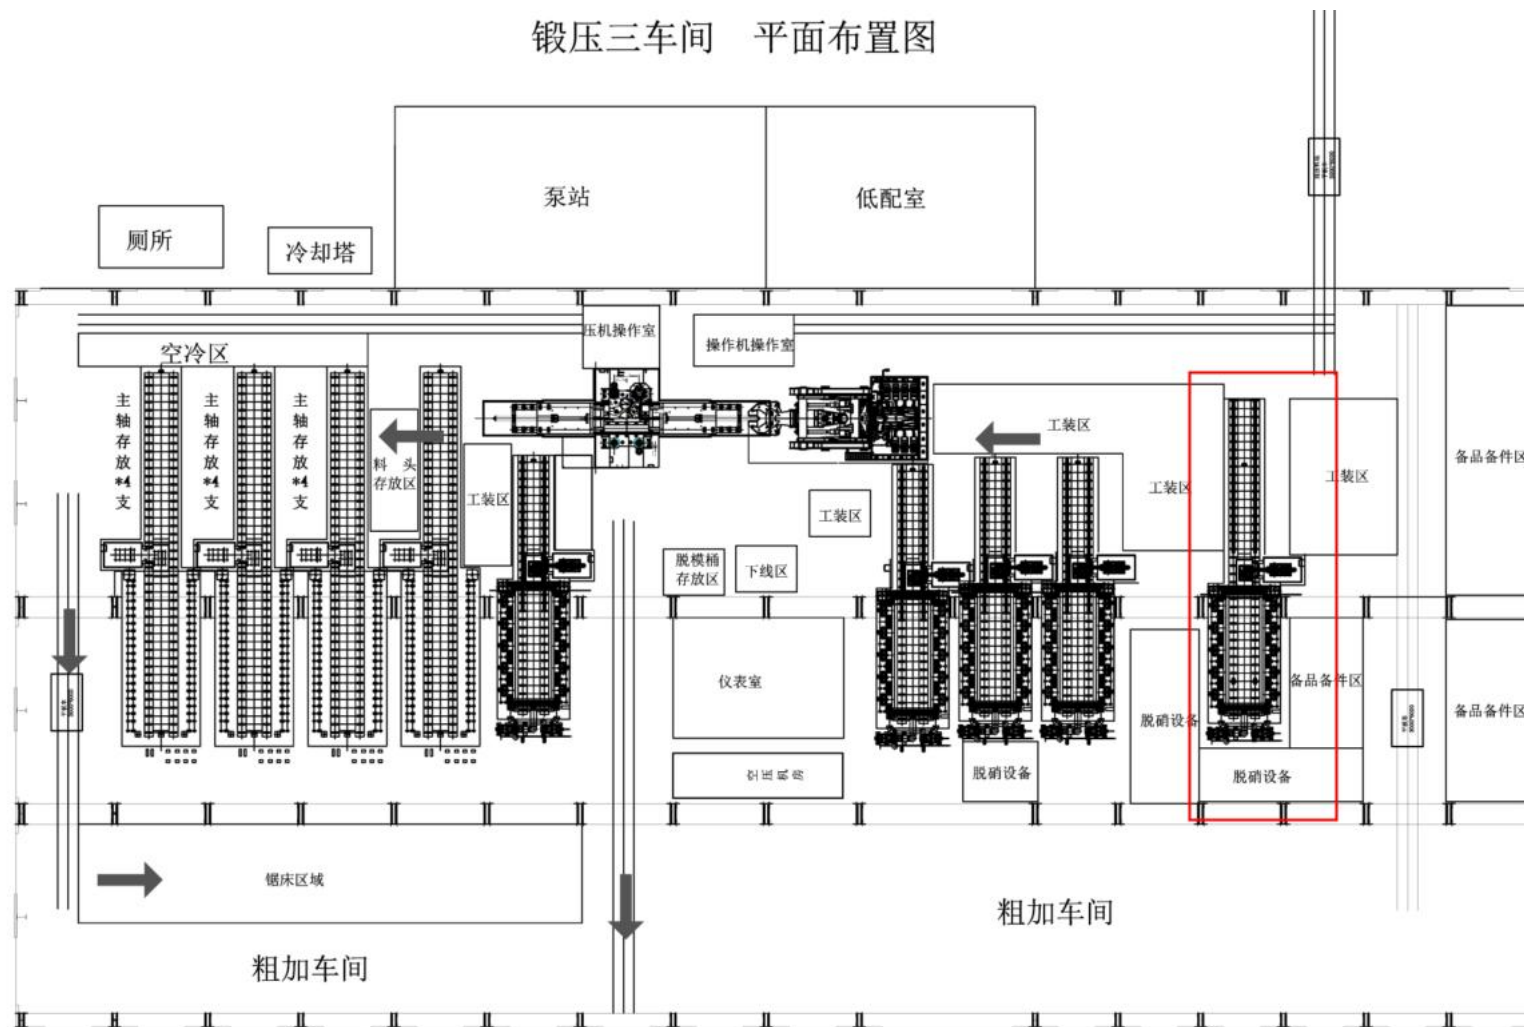


附图3-1 锻压三车间平面布置图

# 热处理二车间平面布置图

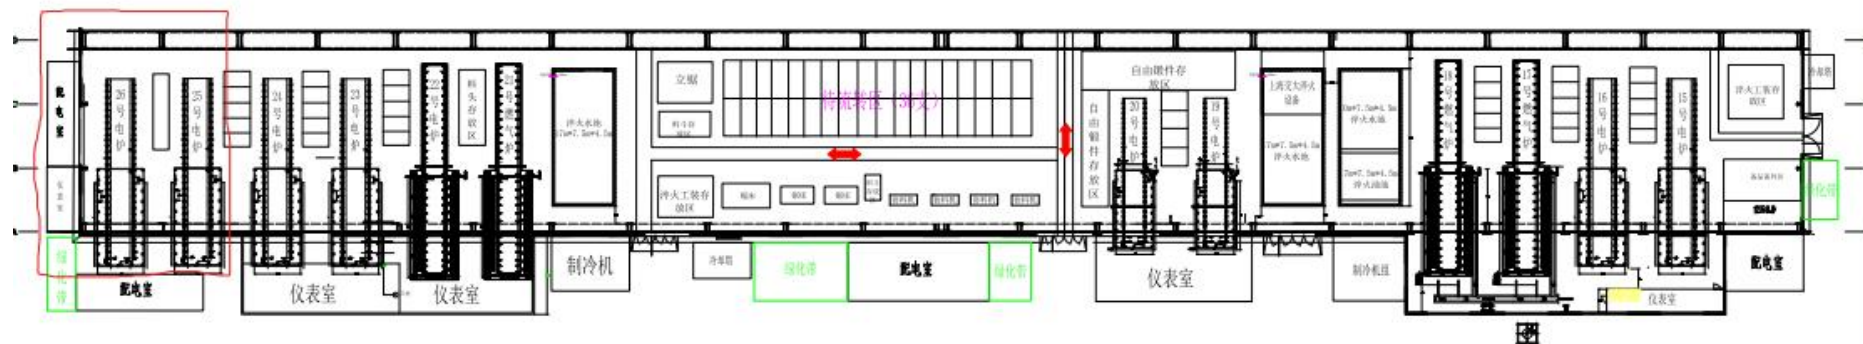

附图3-2 热处理二车间平面布置图

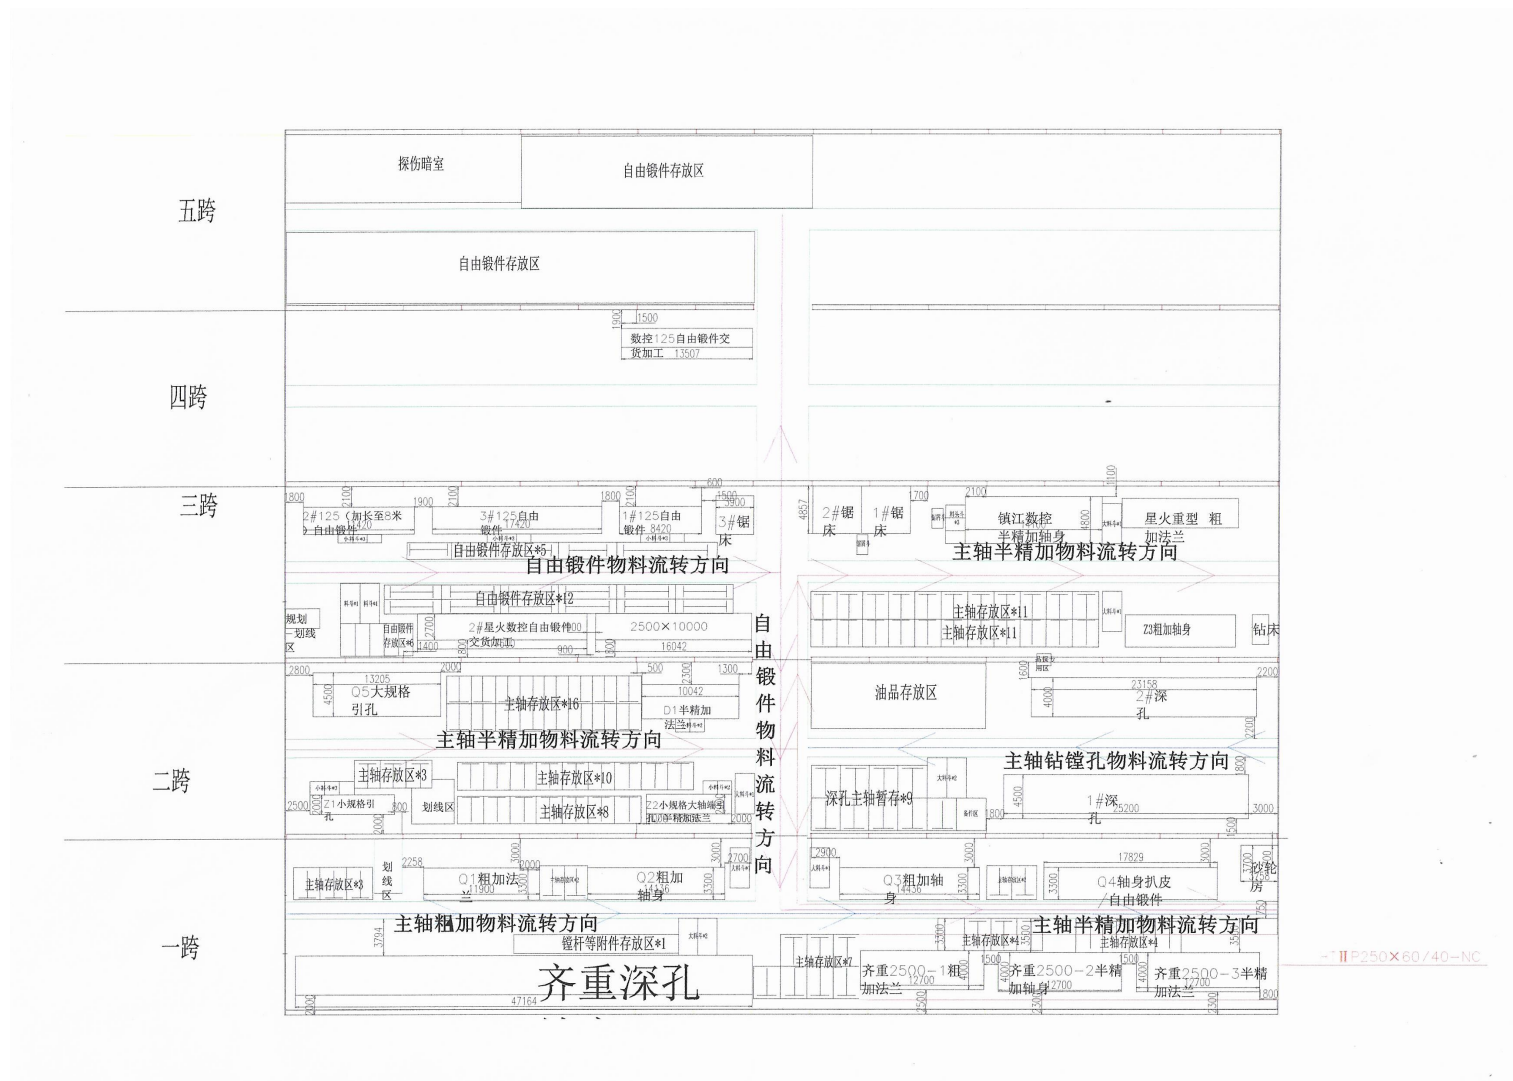

附图3-3 机械一车间平面布置图



