




附图1 项目地理位置图





附图2 项目周边情况图

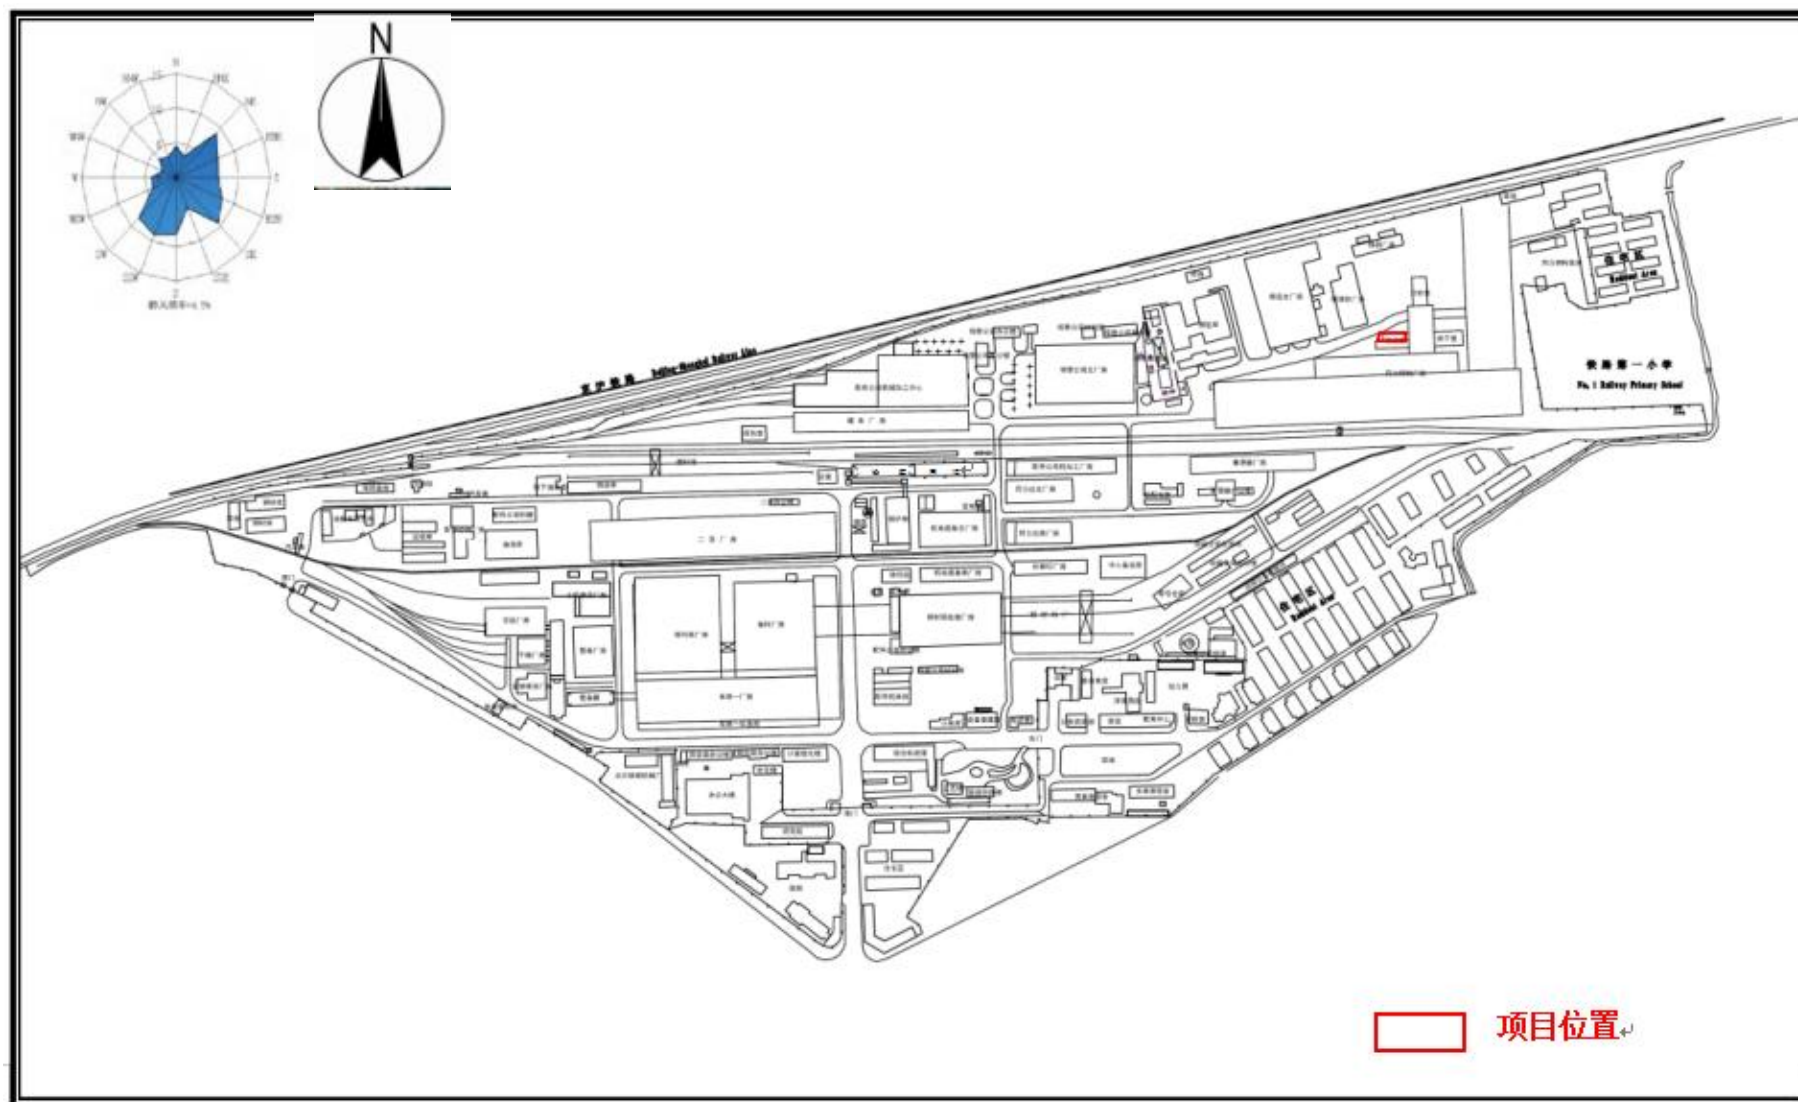

附图3-1 项目与全厂位置关系图





附图3-2 打砂房平面布置图 (1:1000)