



附图 1 地理位置图





附图 2 项目周边关系图

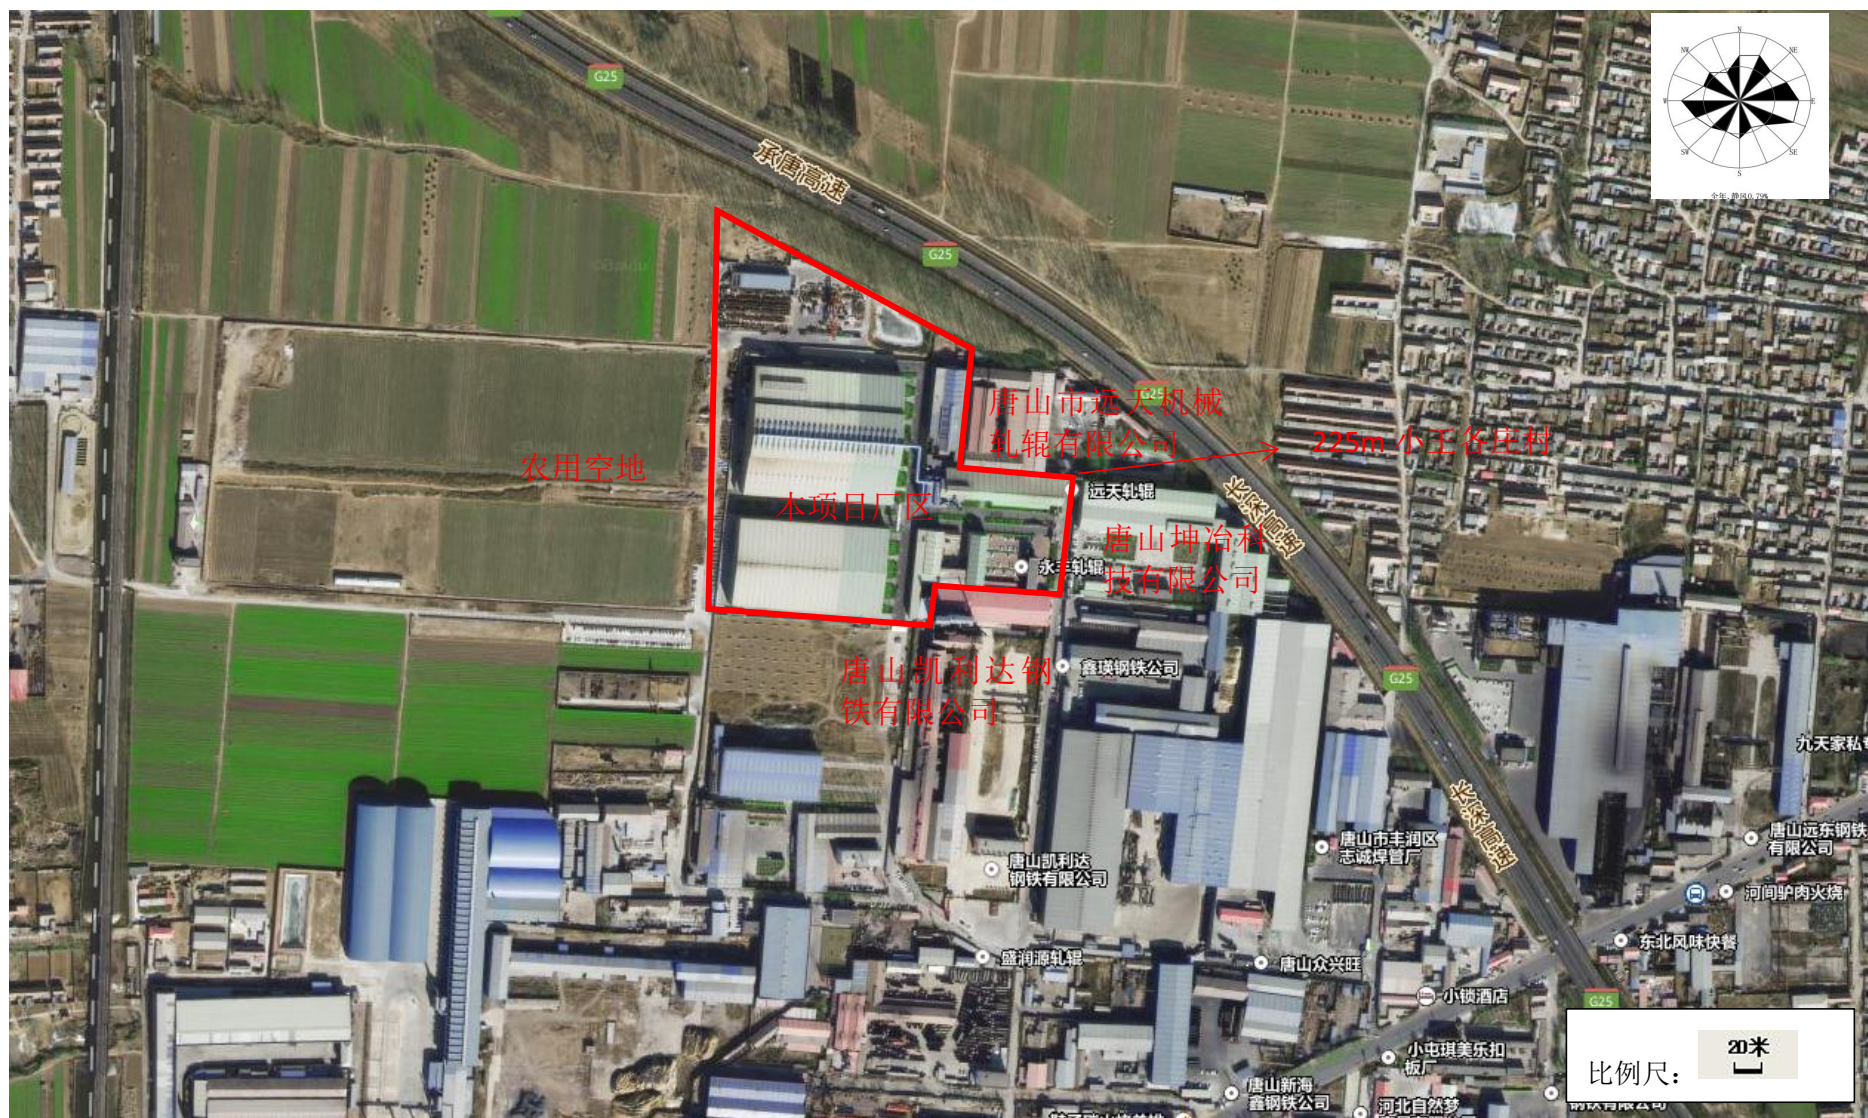

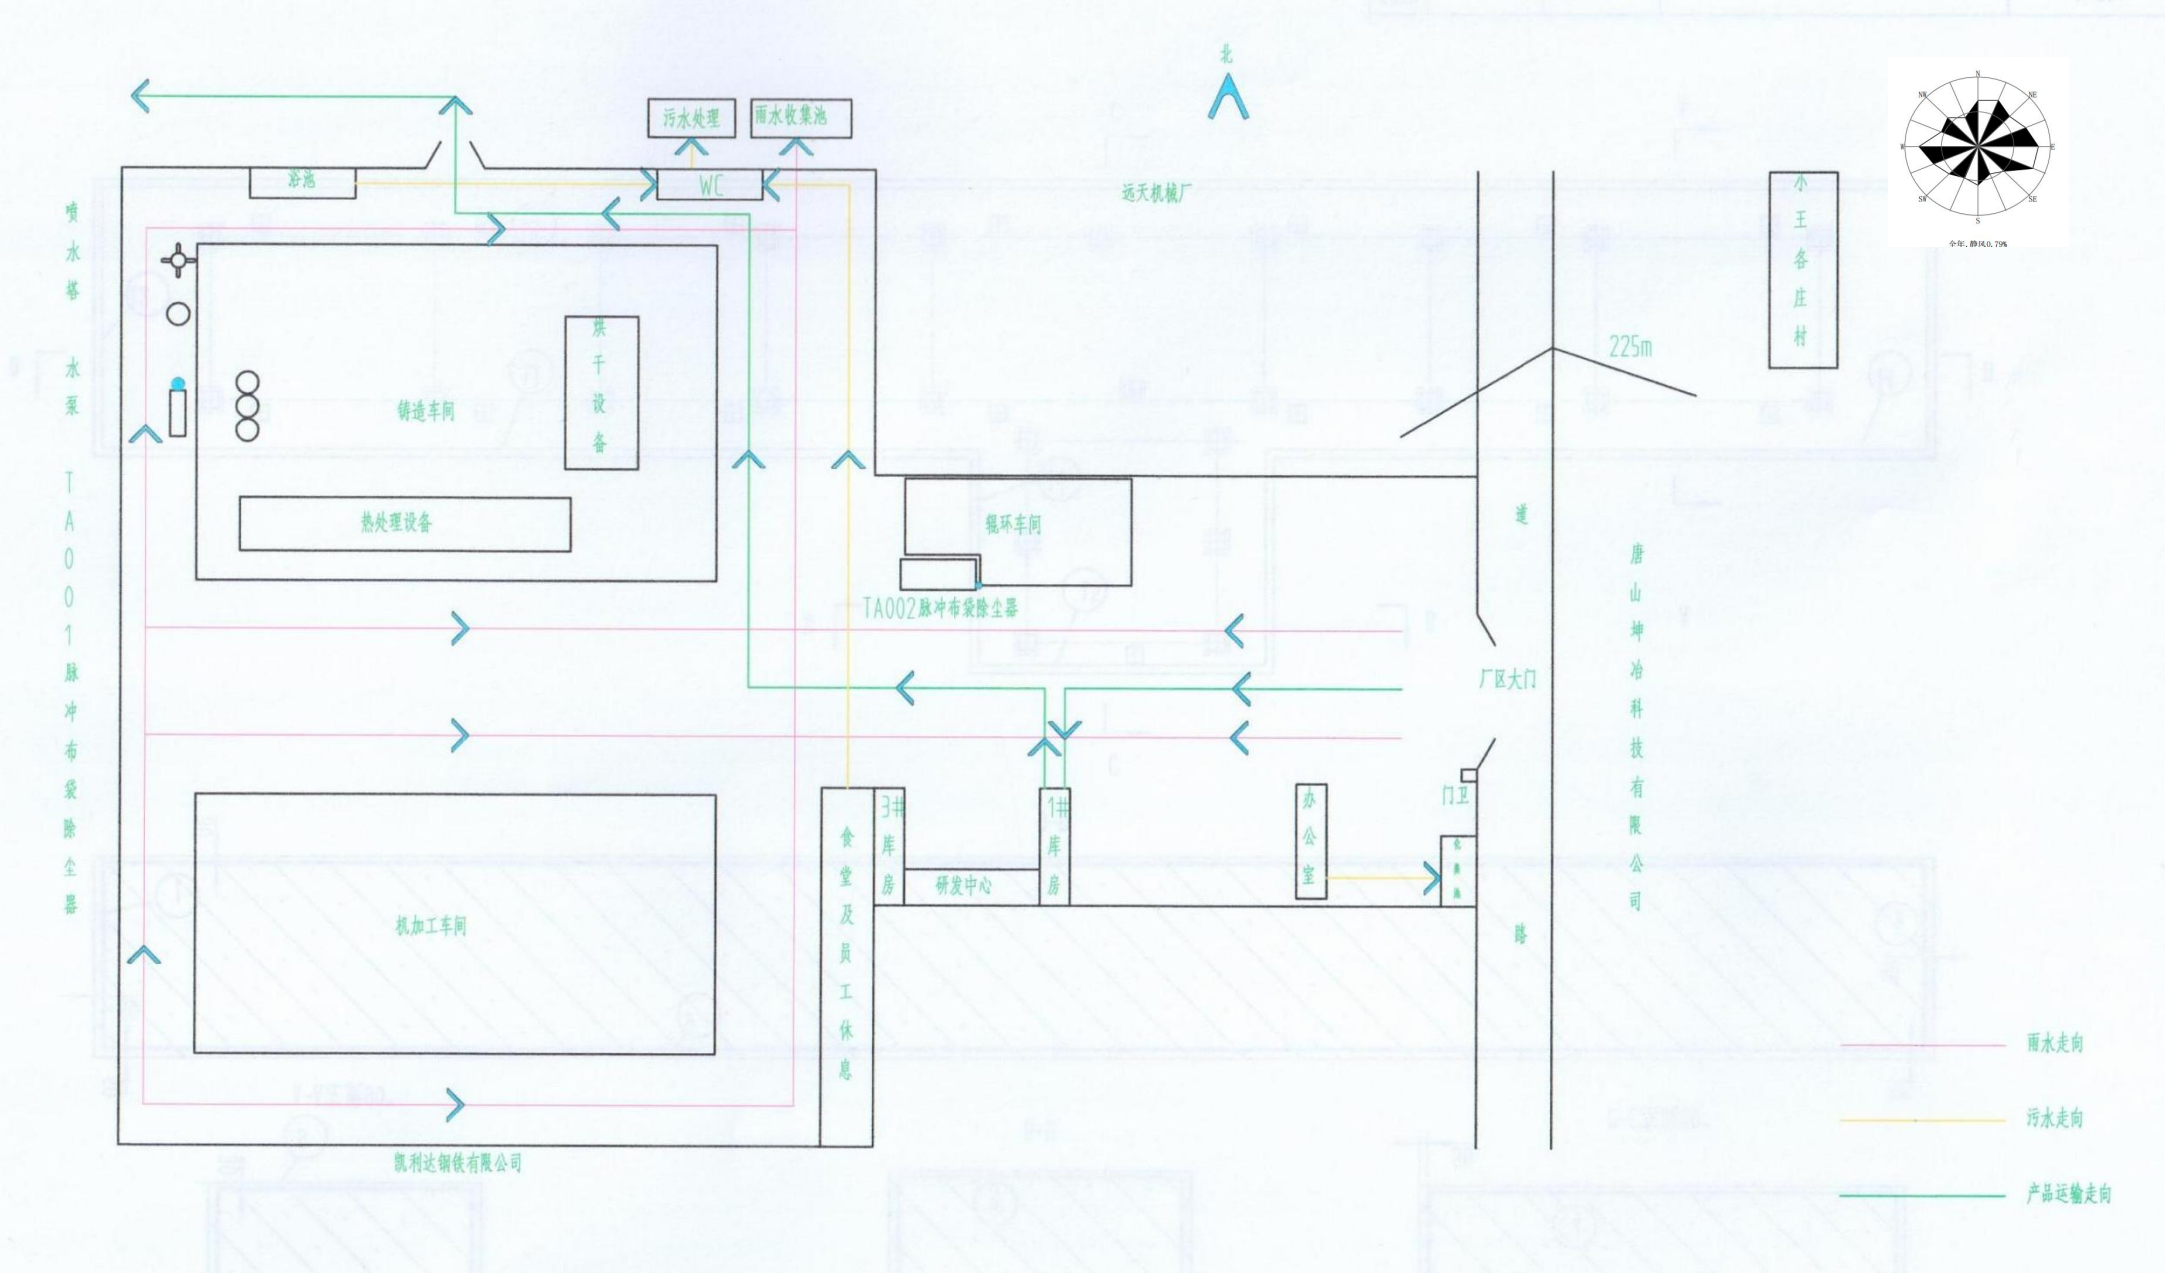

附图 3 项目平面布置图