



图1 项目地理位置图

徽县水阳镇十里墩石沟建筑用石灰岩矿矿区总平面布置图

比例尺 1:2000

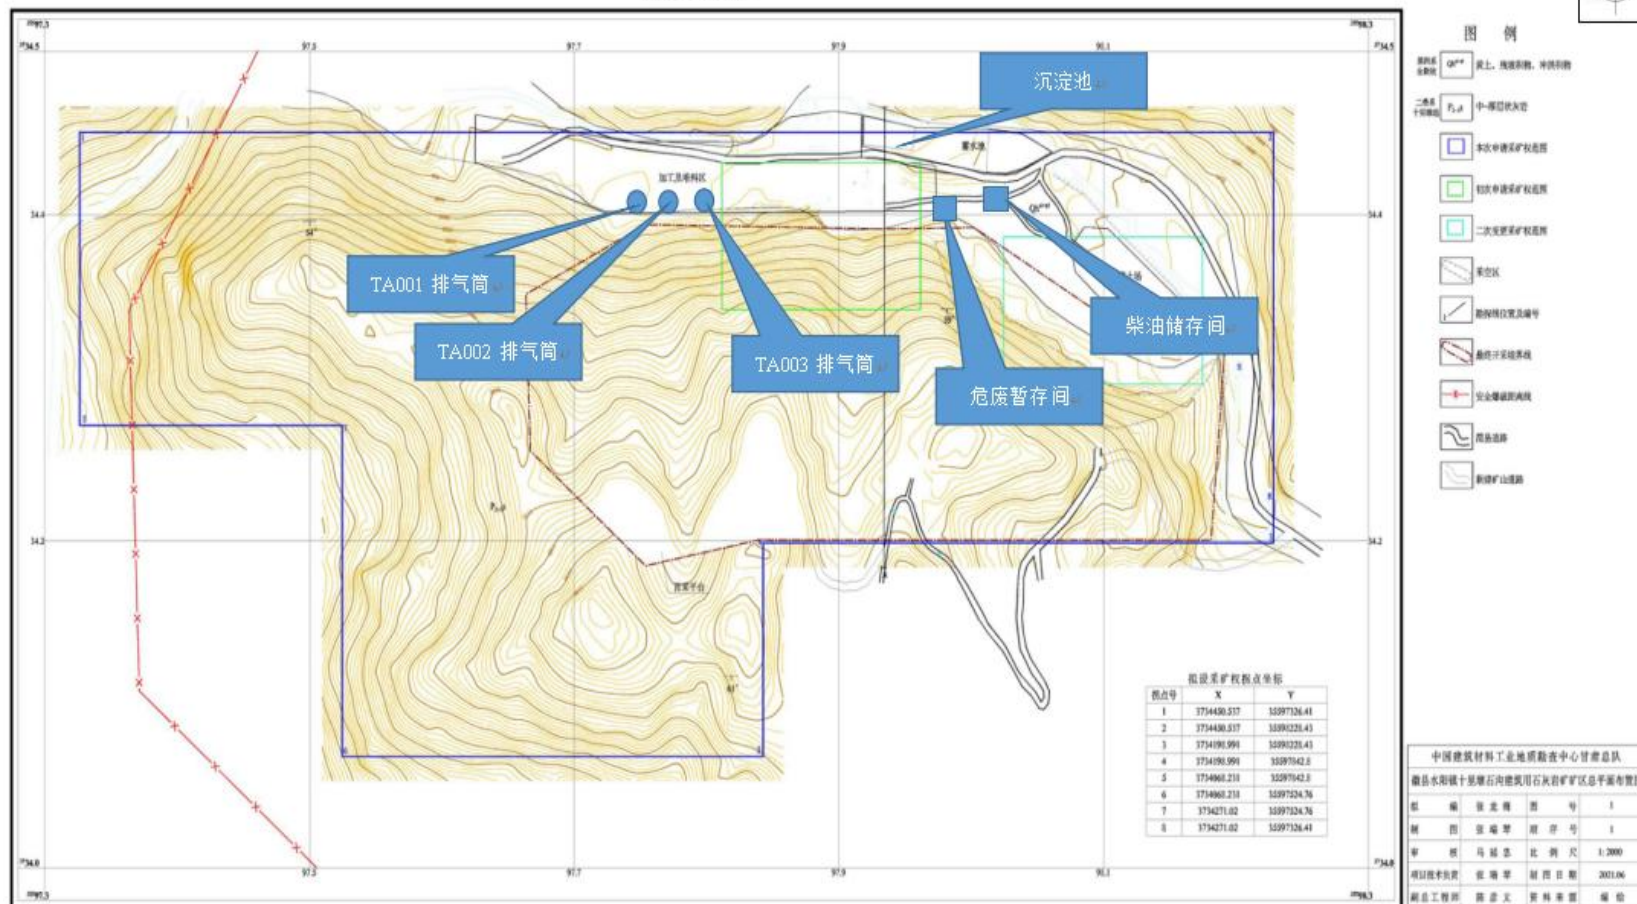


图 2 项目矿区平面布置图



图 3 环境质量监测点位布设图