

图 1 地理位置图



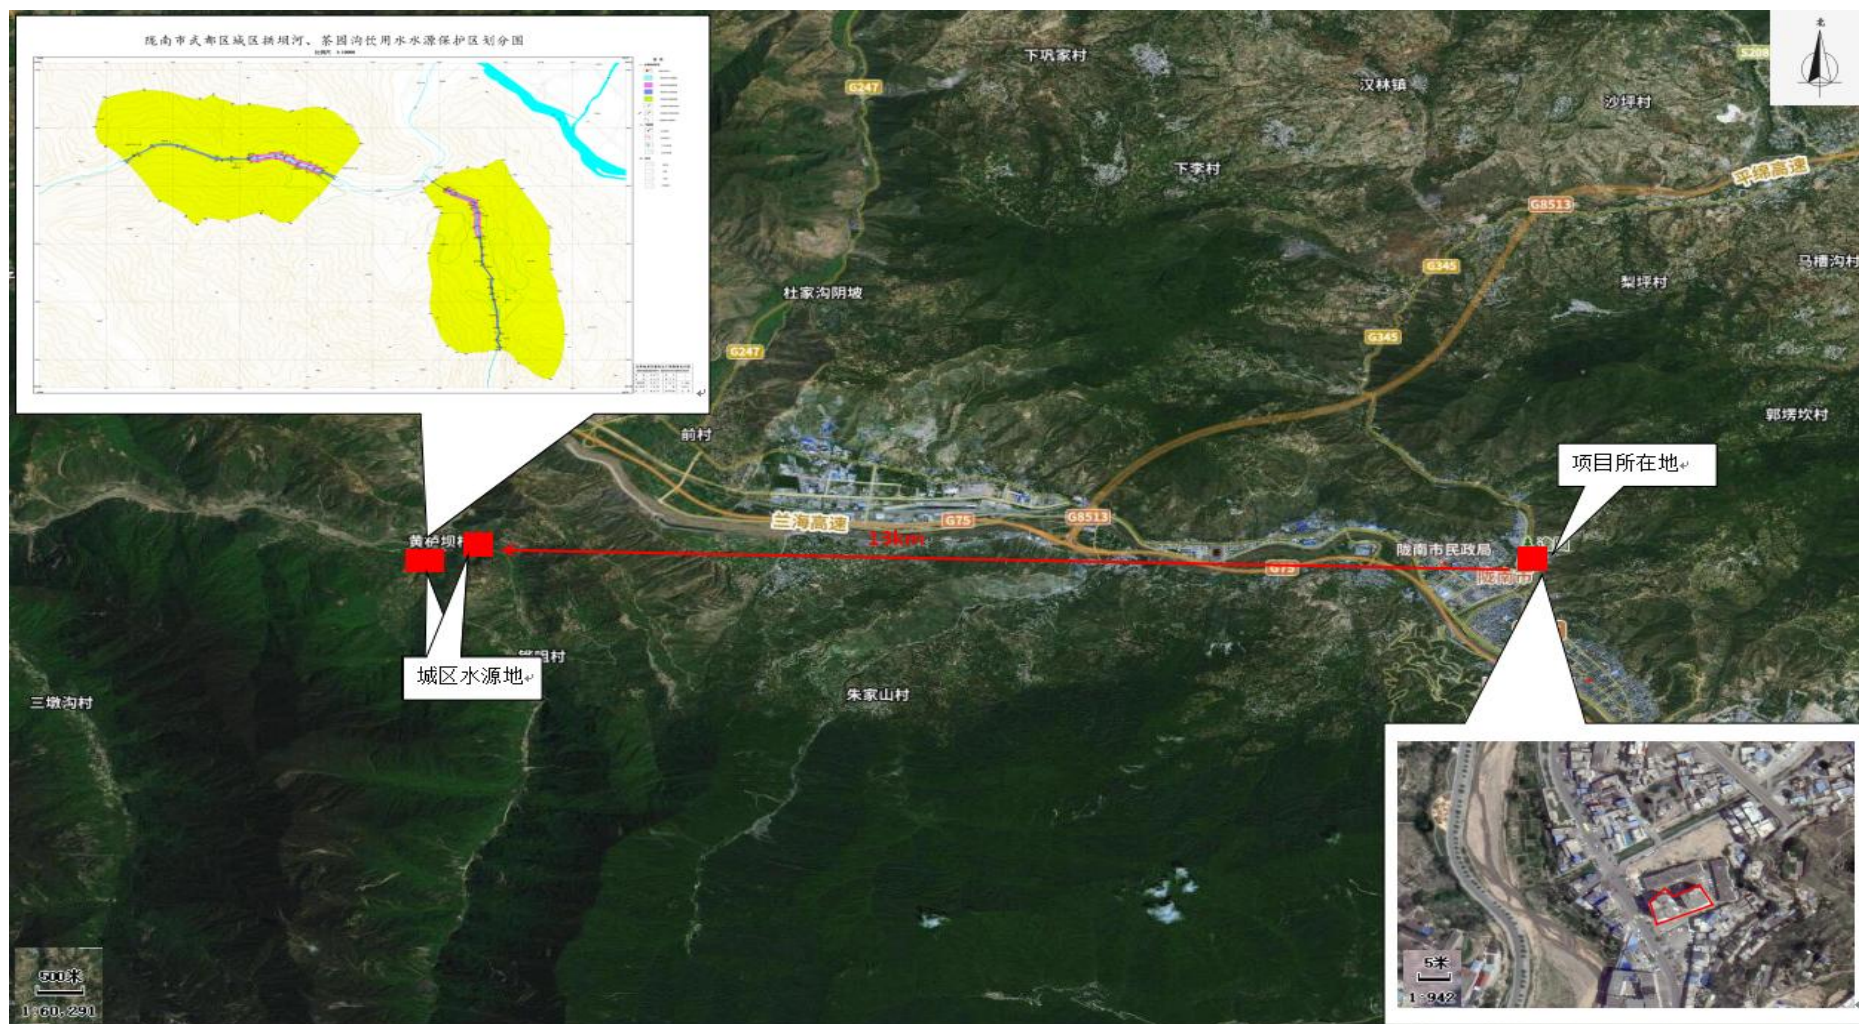


图2 项目与武都区城区拱坝河、茶园沟饮用水水源地位置关系图

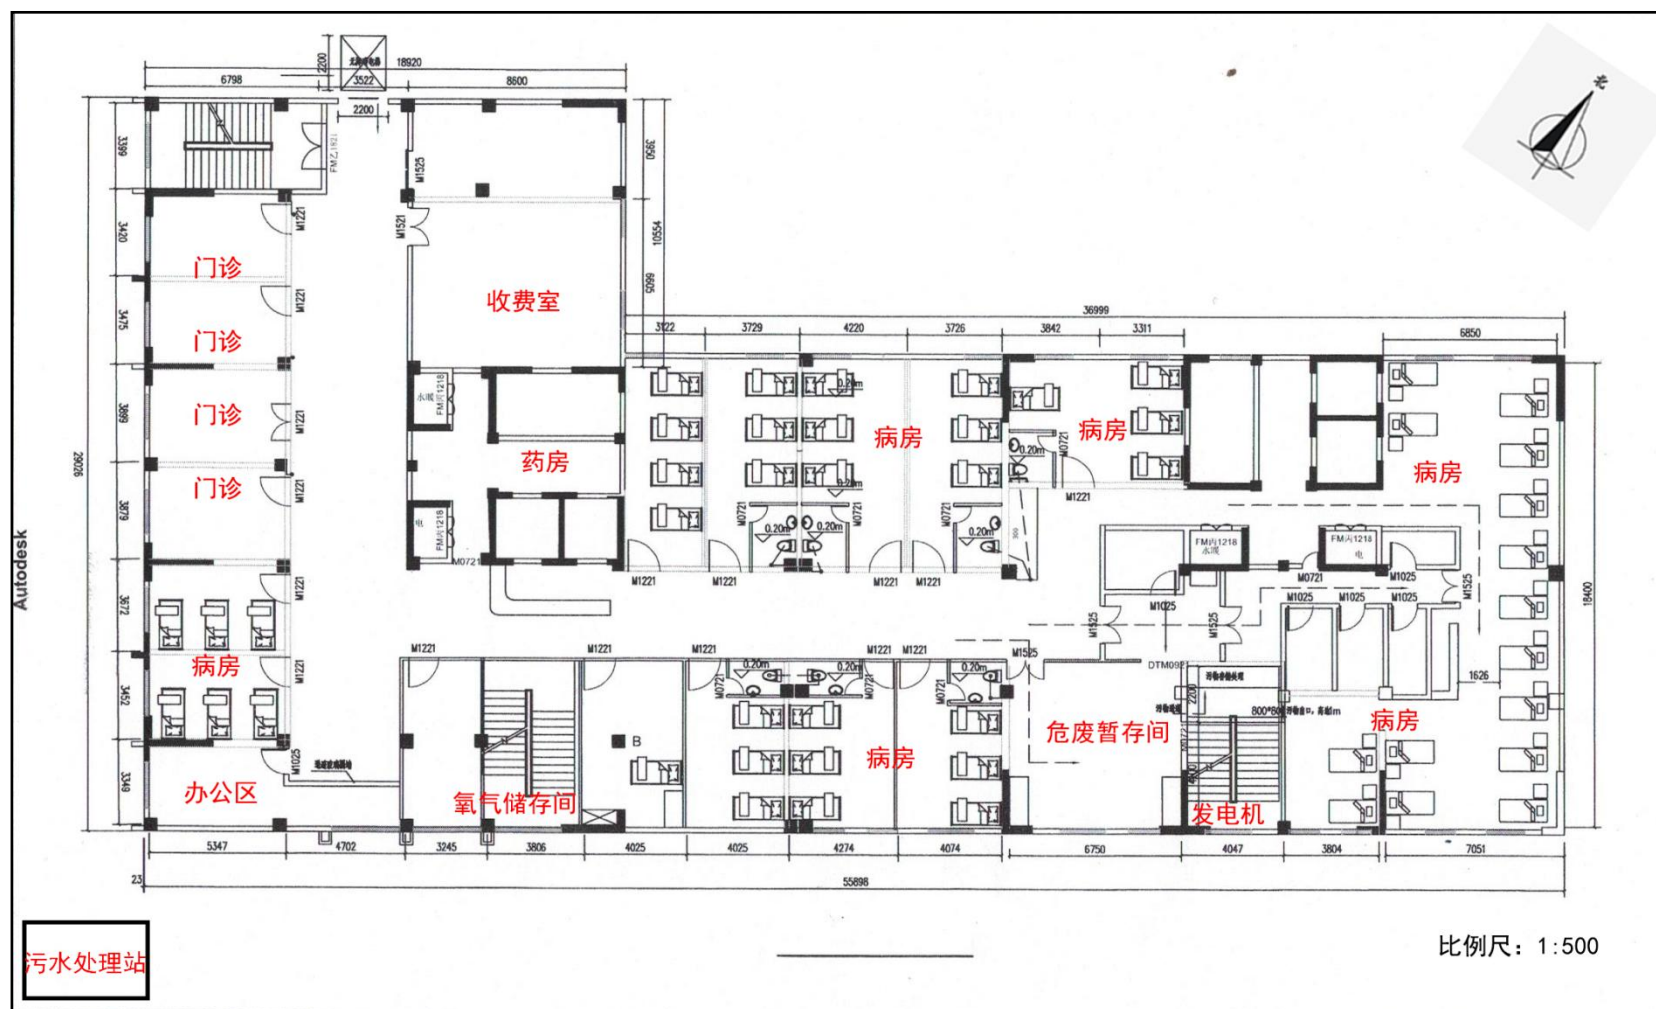


图 3 总平面布置图





图 4 监测点位布设图

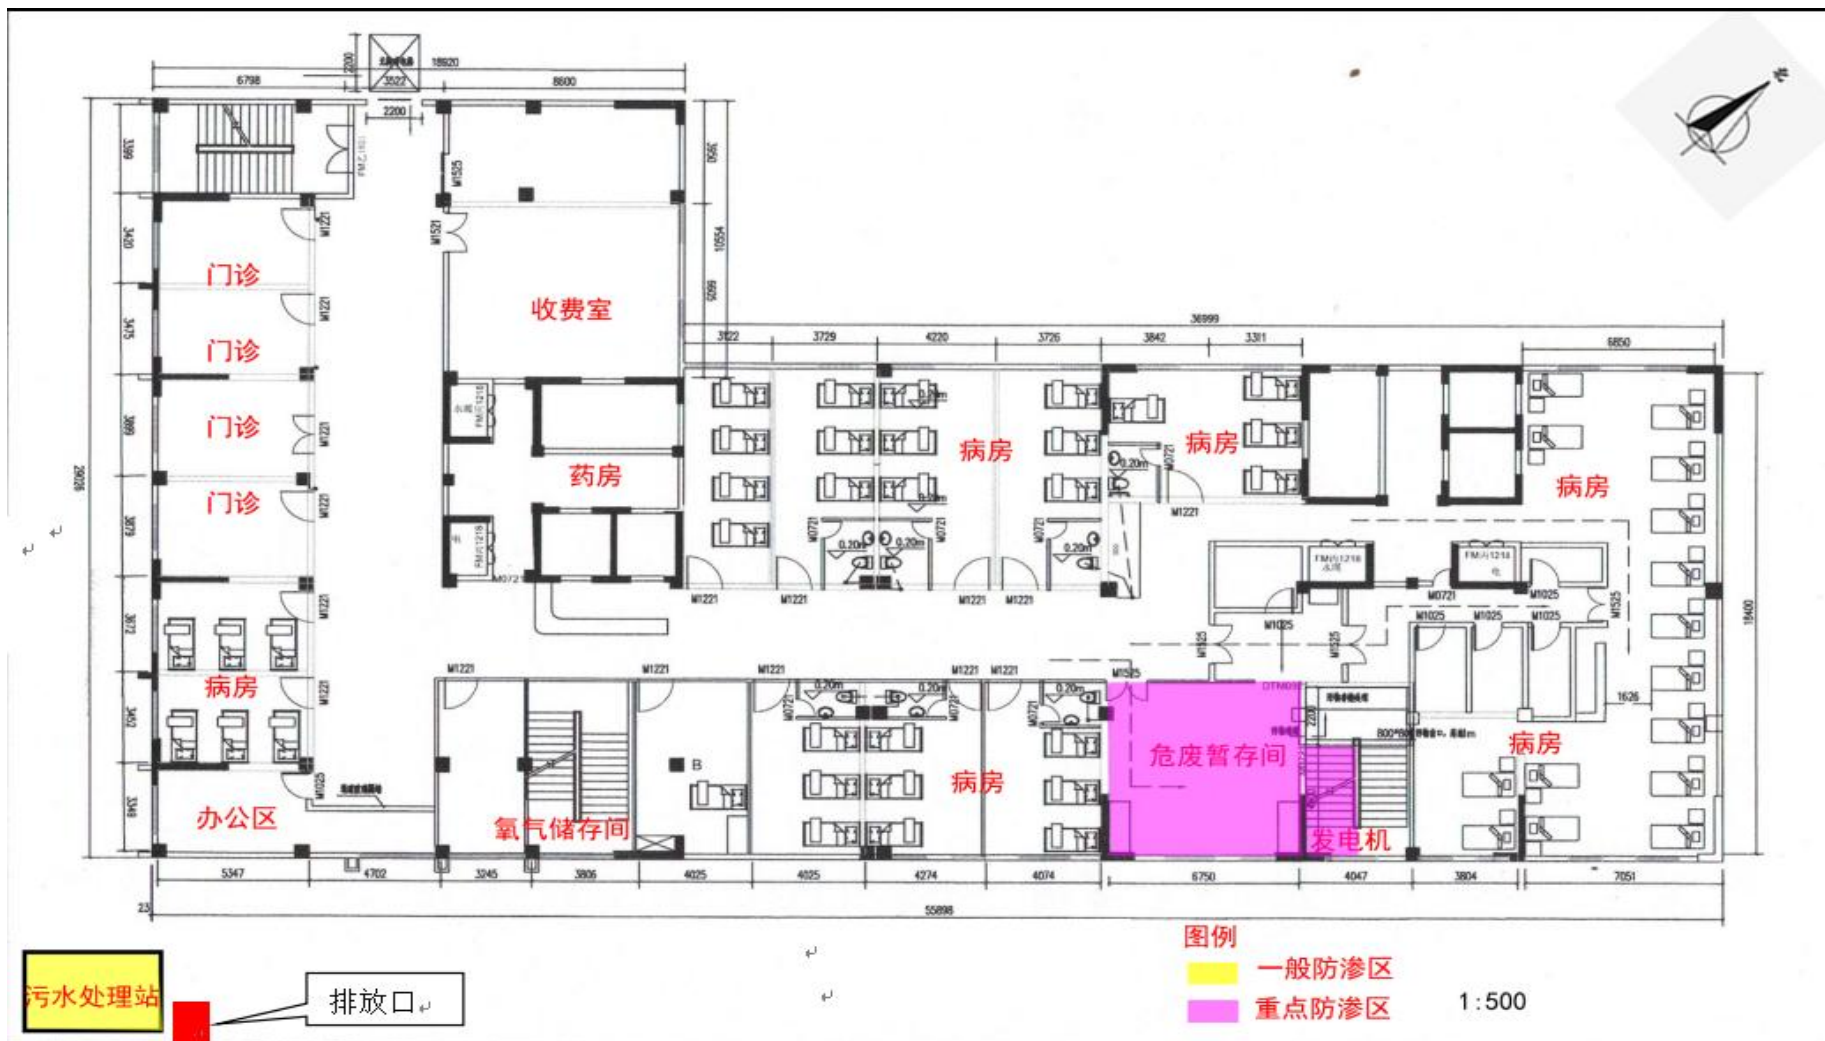


图 5 防渗分区图