



附图1 项目地理位置图






附图2 项目周边情况图





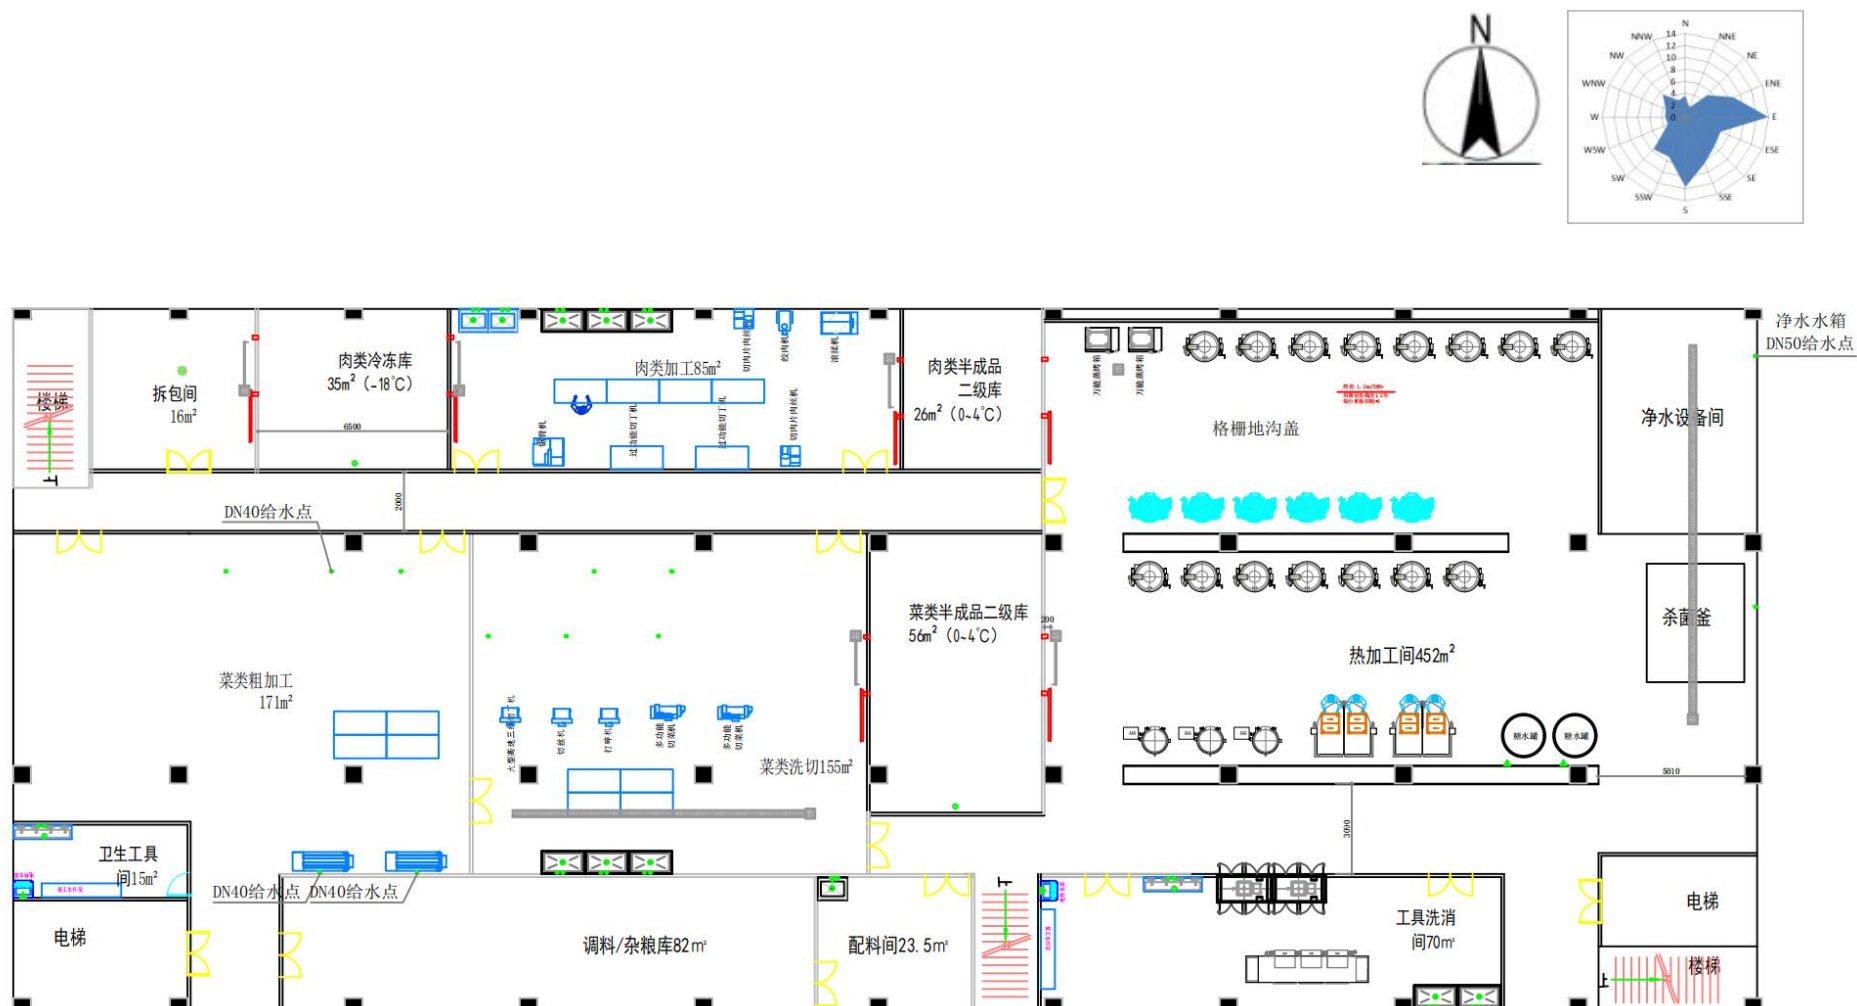

附图3-2 项目二层平面布置图（比例尺1:100）

