






附图2 项目周边情况图






附图3-1 项目平面布置图

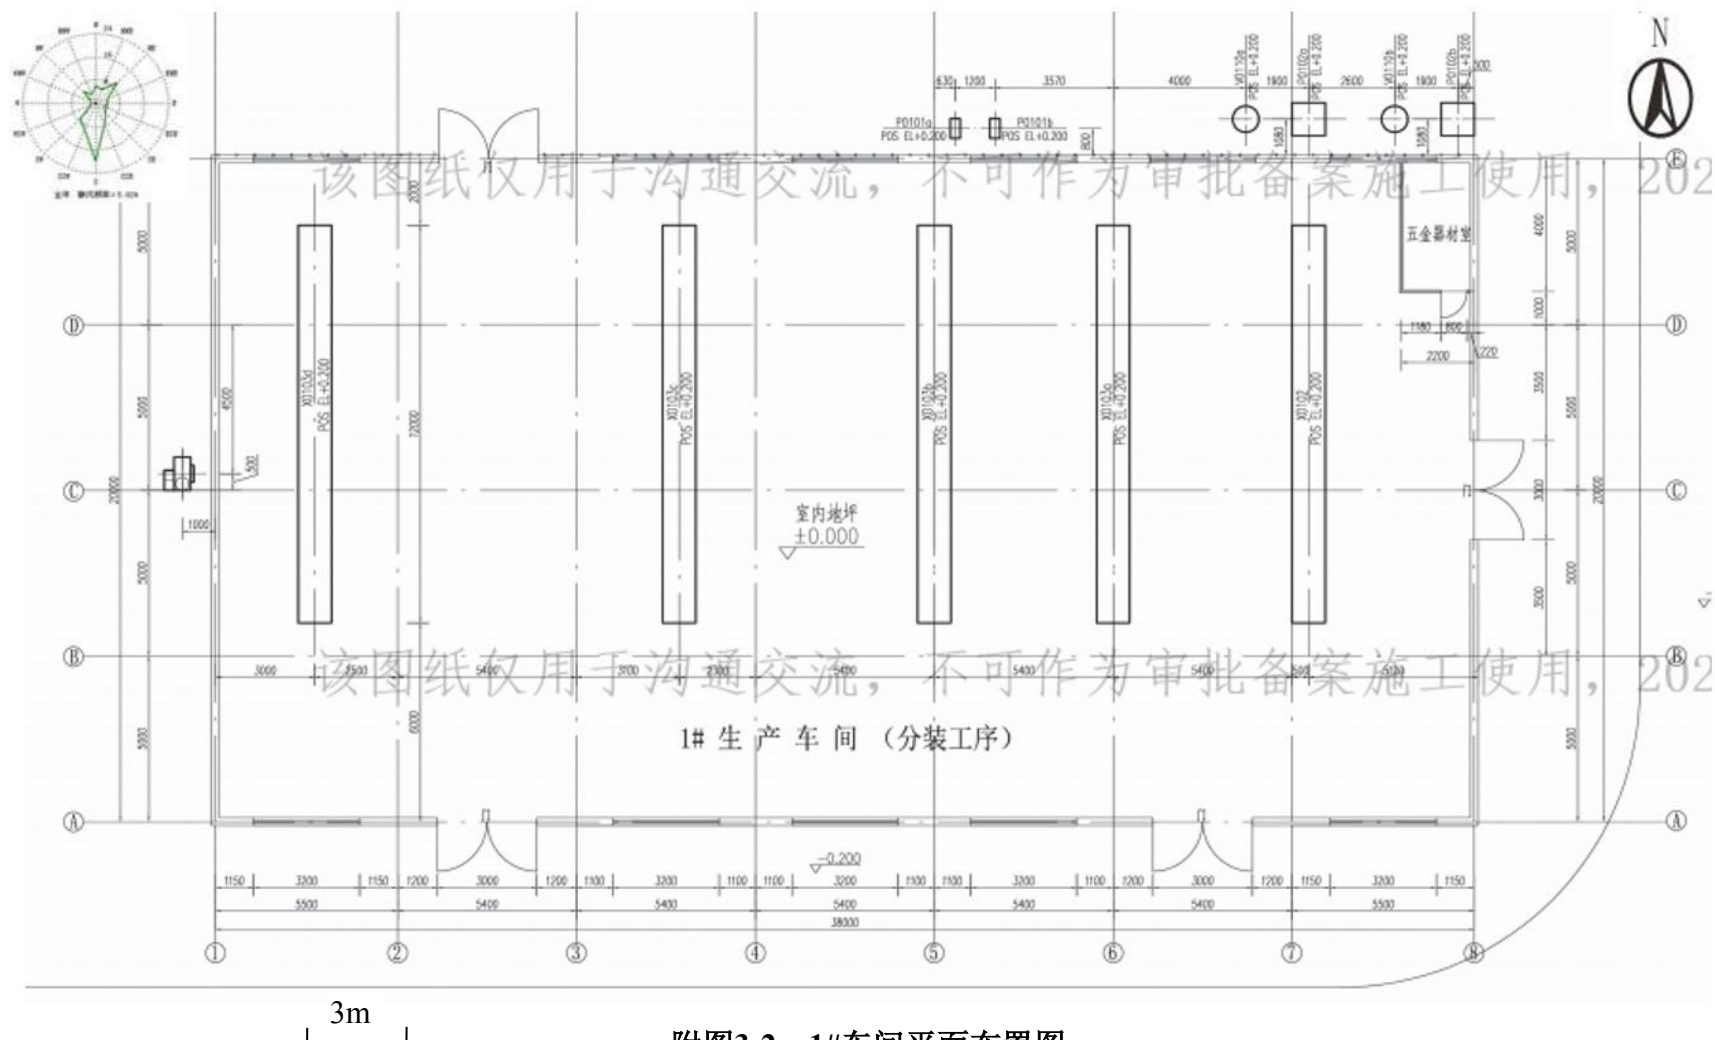


附图3-2 1#车间平面布置图

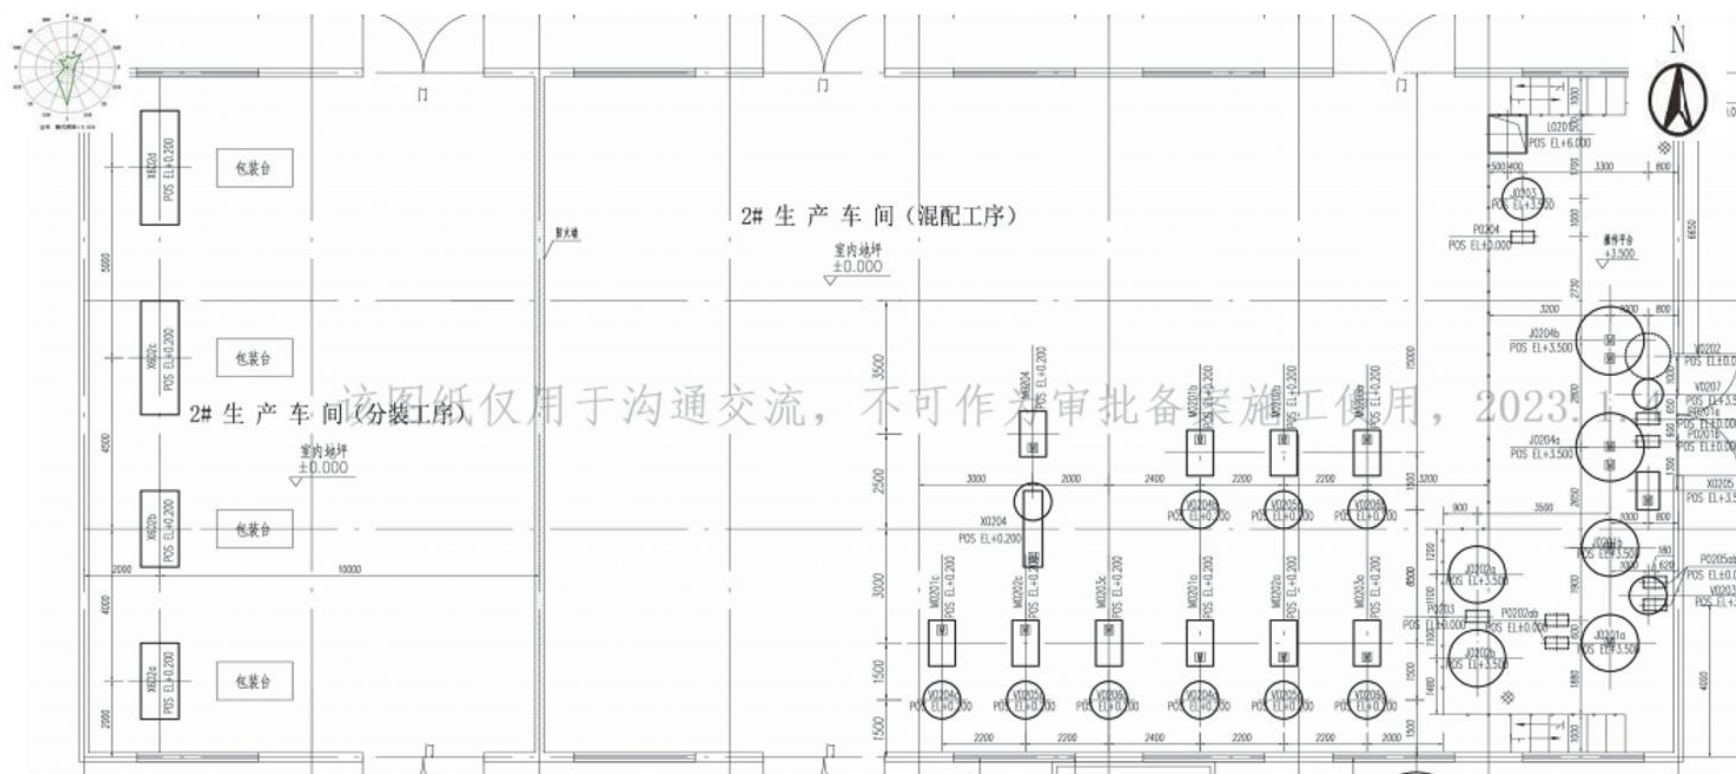


2m


附图3-3 4#车间平面布置图

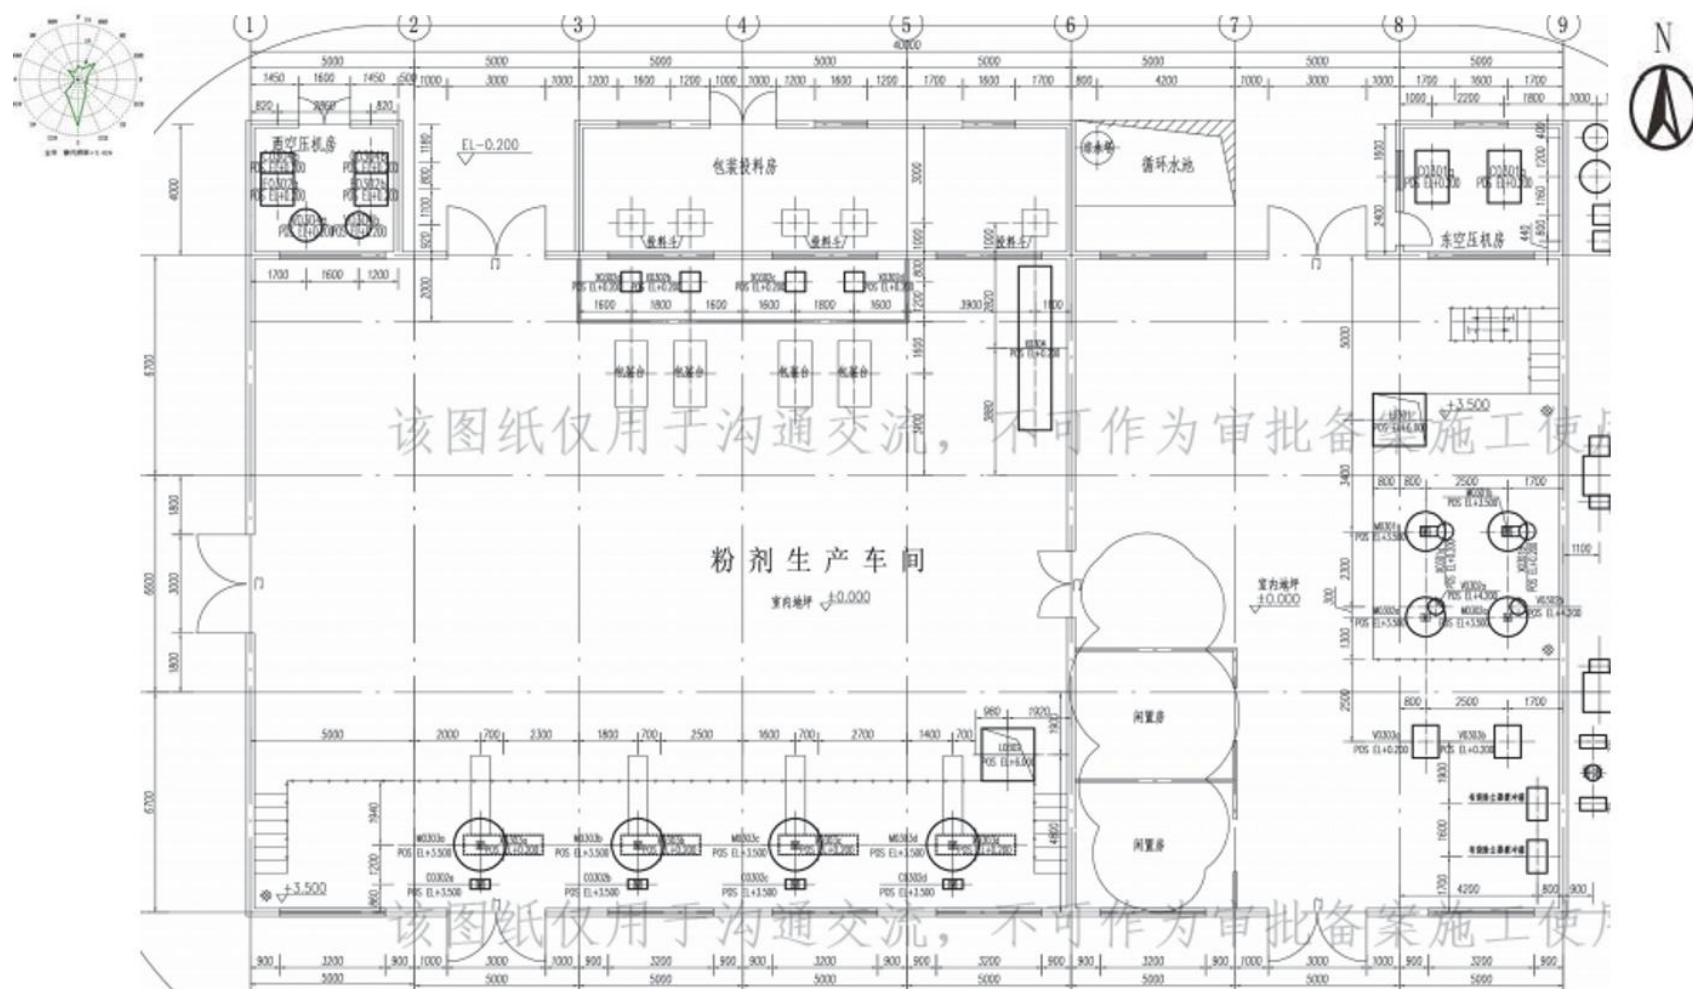

3m

附图3-4 3#车间平面布置图

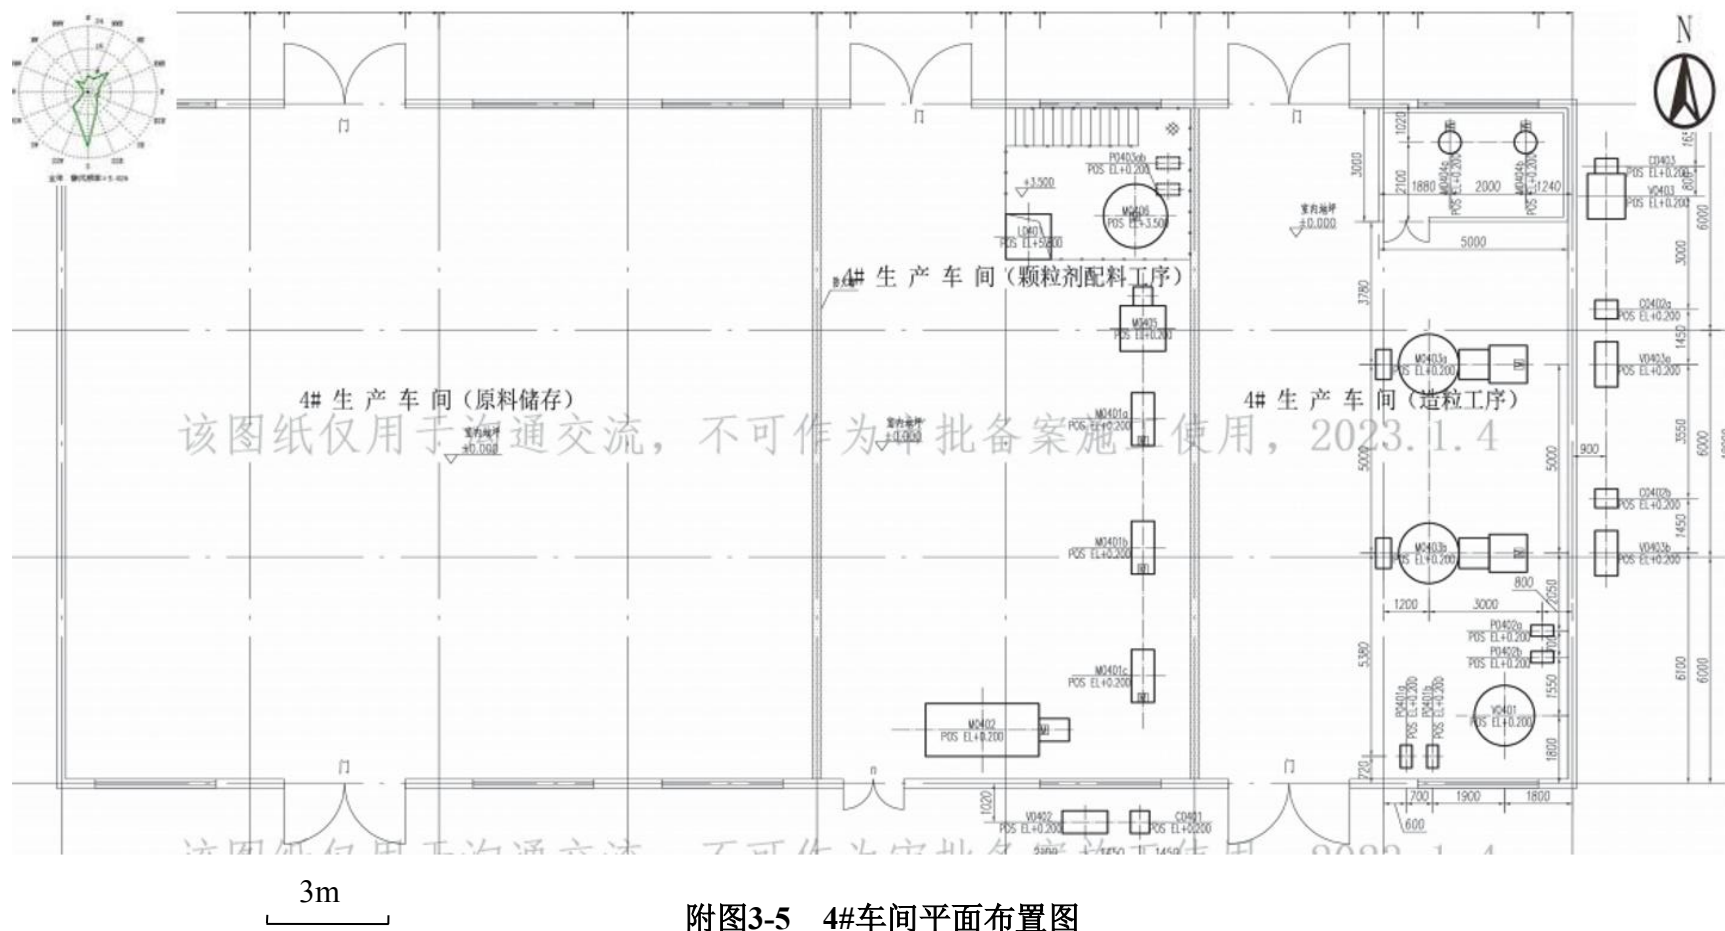

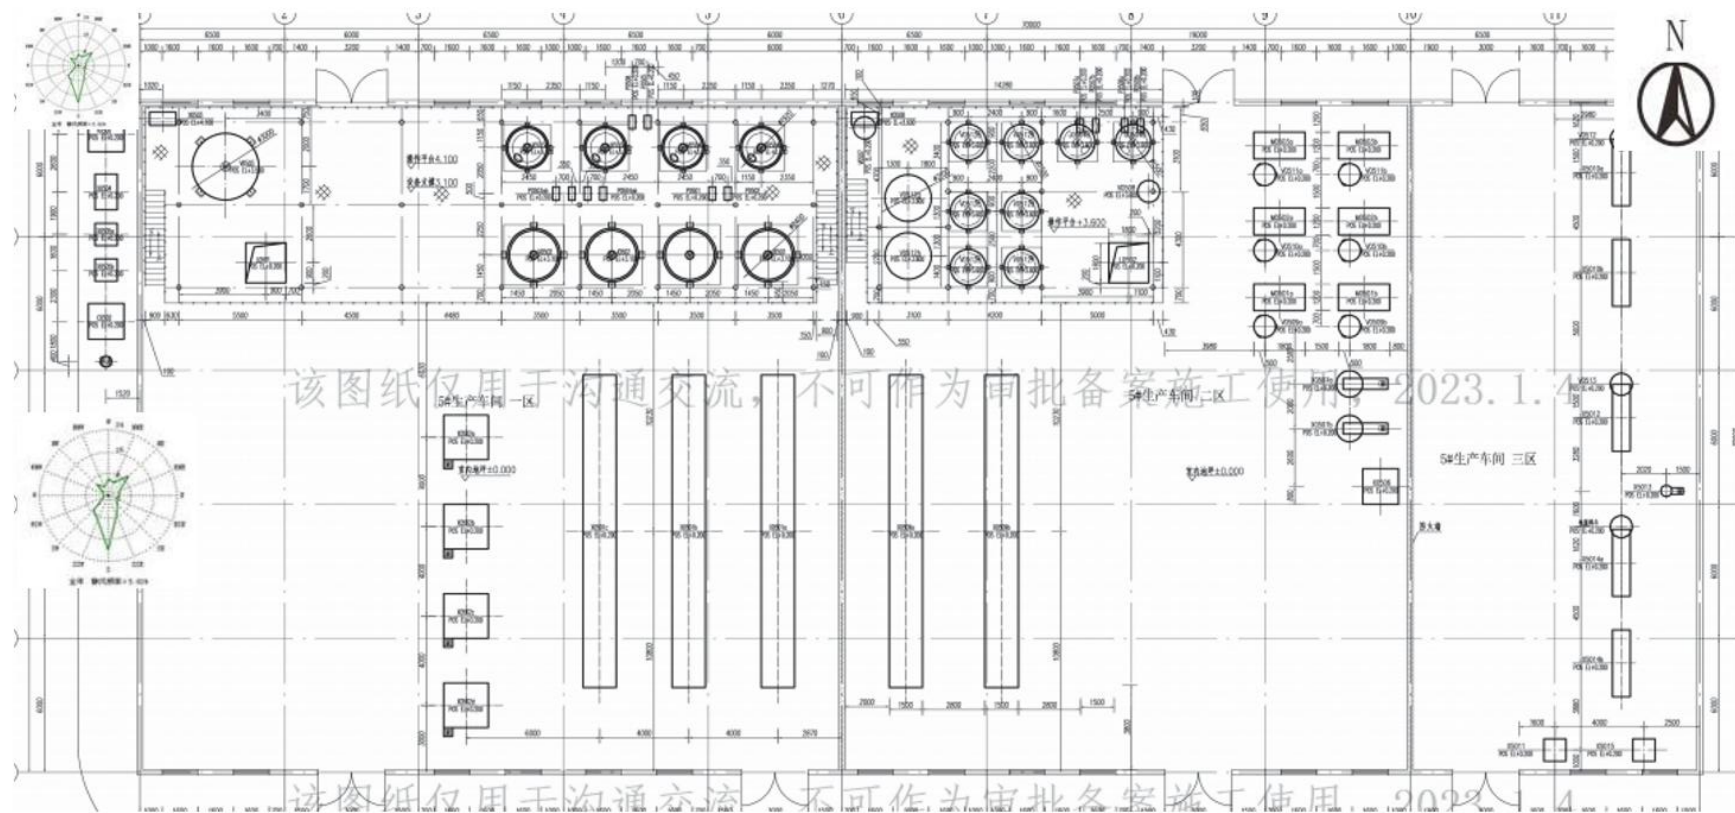

3m

附图3-6 5#车间平面布置图