






附图1 项目地理位置图





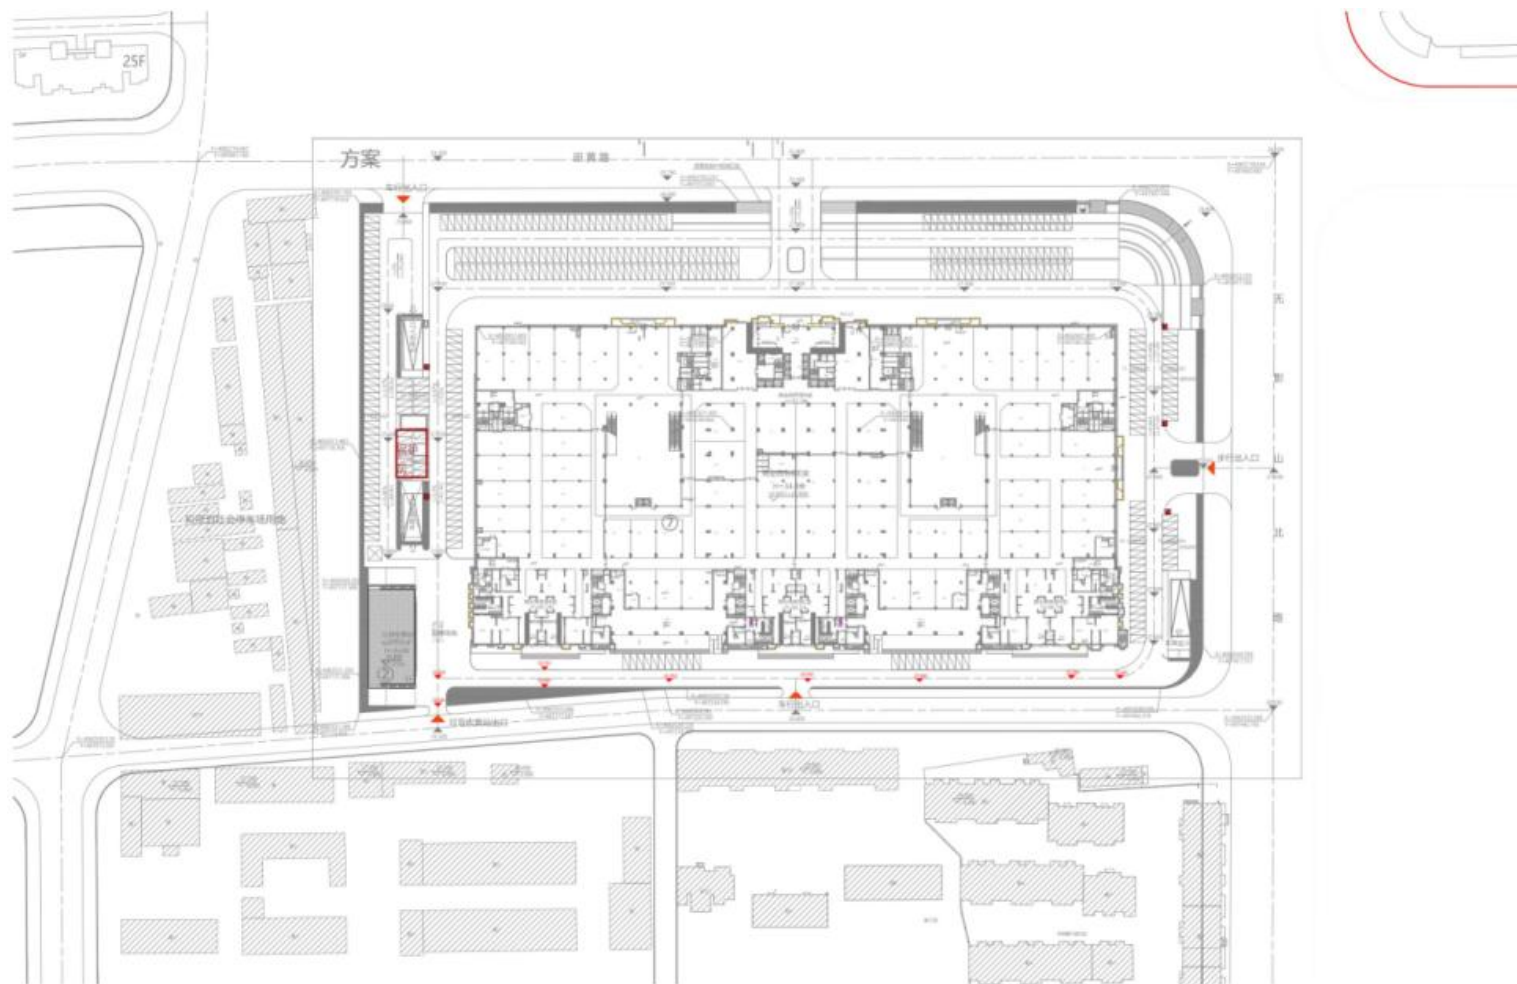

附图3-1 项目平面布置图-总平面图

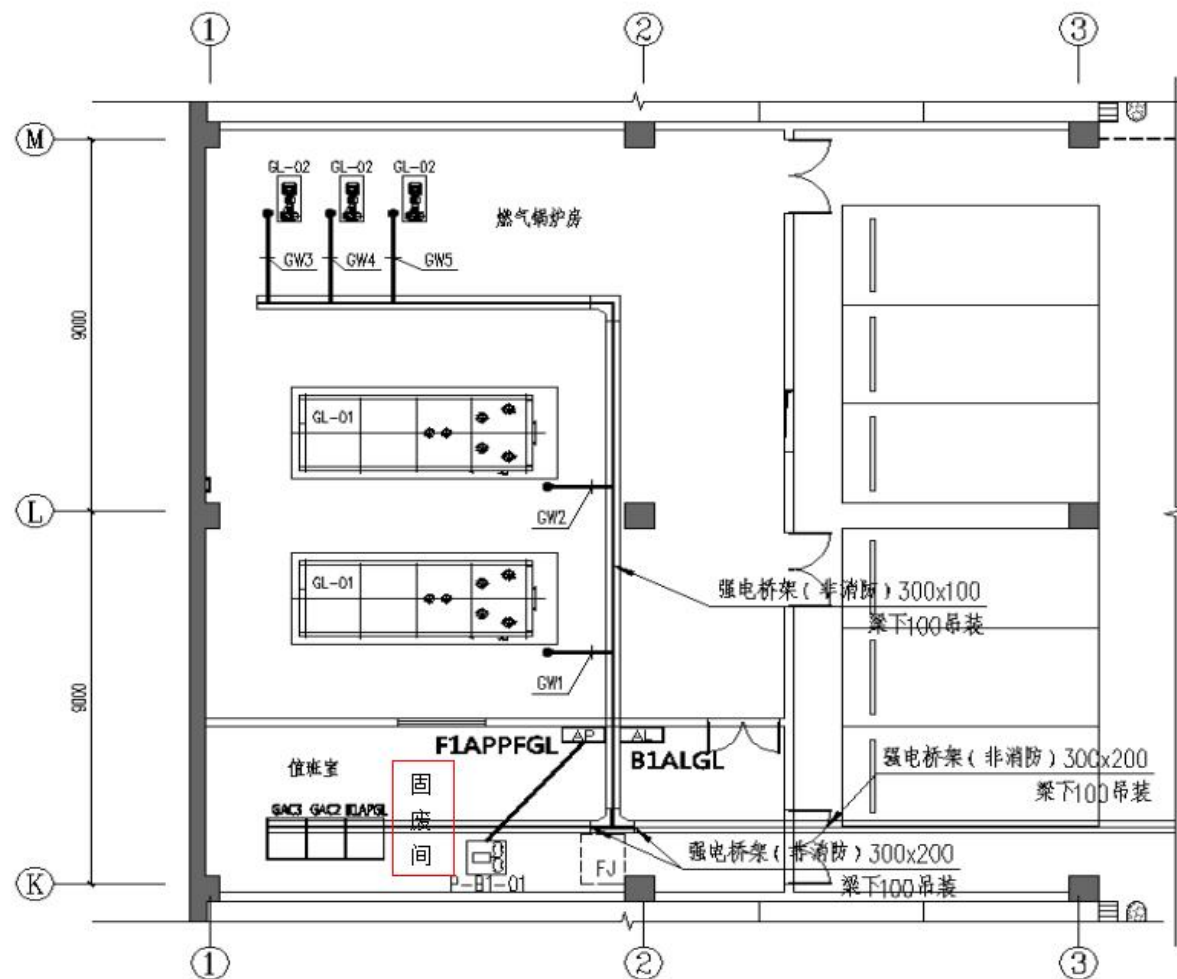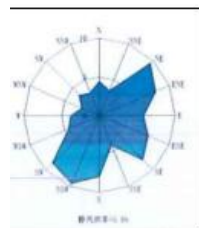

附图3-2 项目平面布置图-锅炉房（比例尺1:500）