





附图1 项目地理位置图




附图2 项目周边情况图

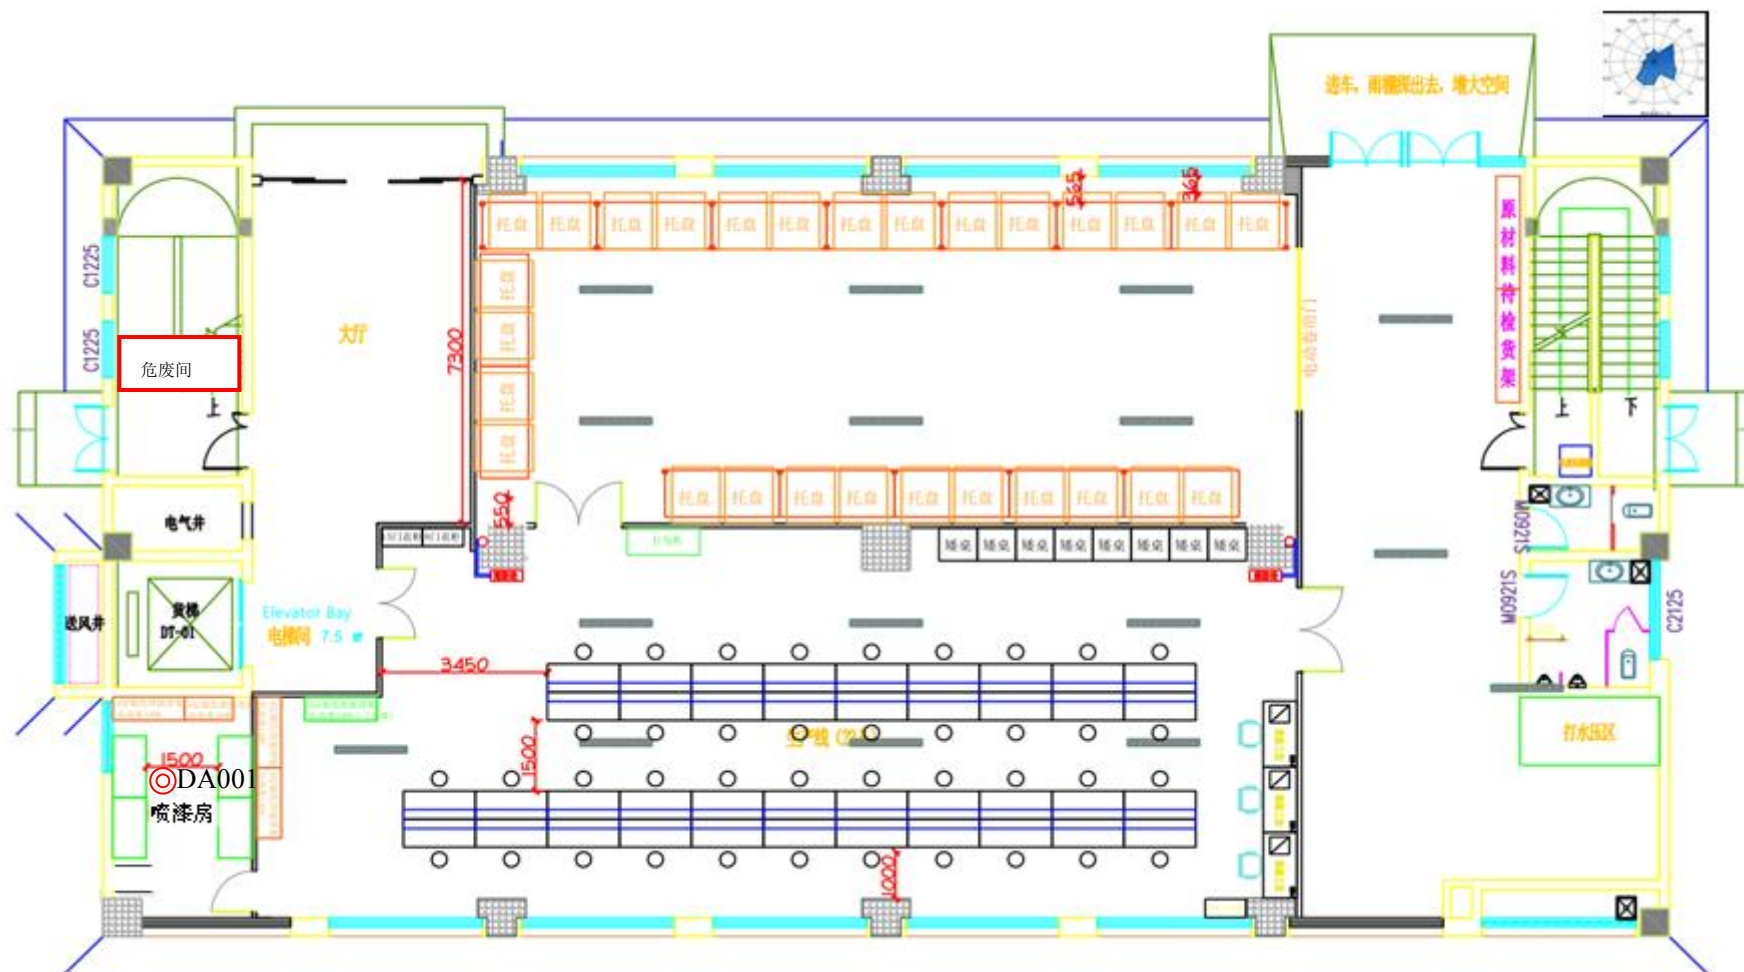

附图3-1 车间平面布置图（一层） 比例尺1:120

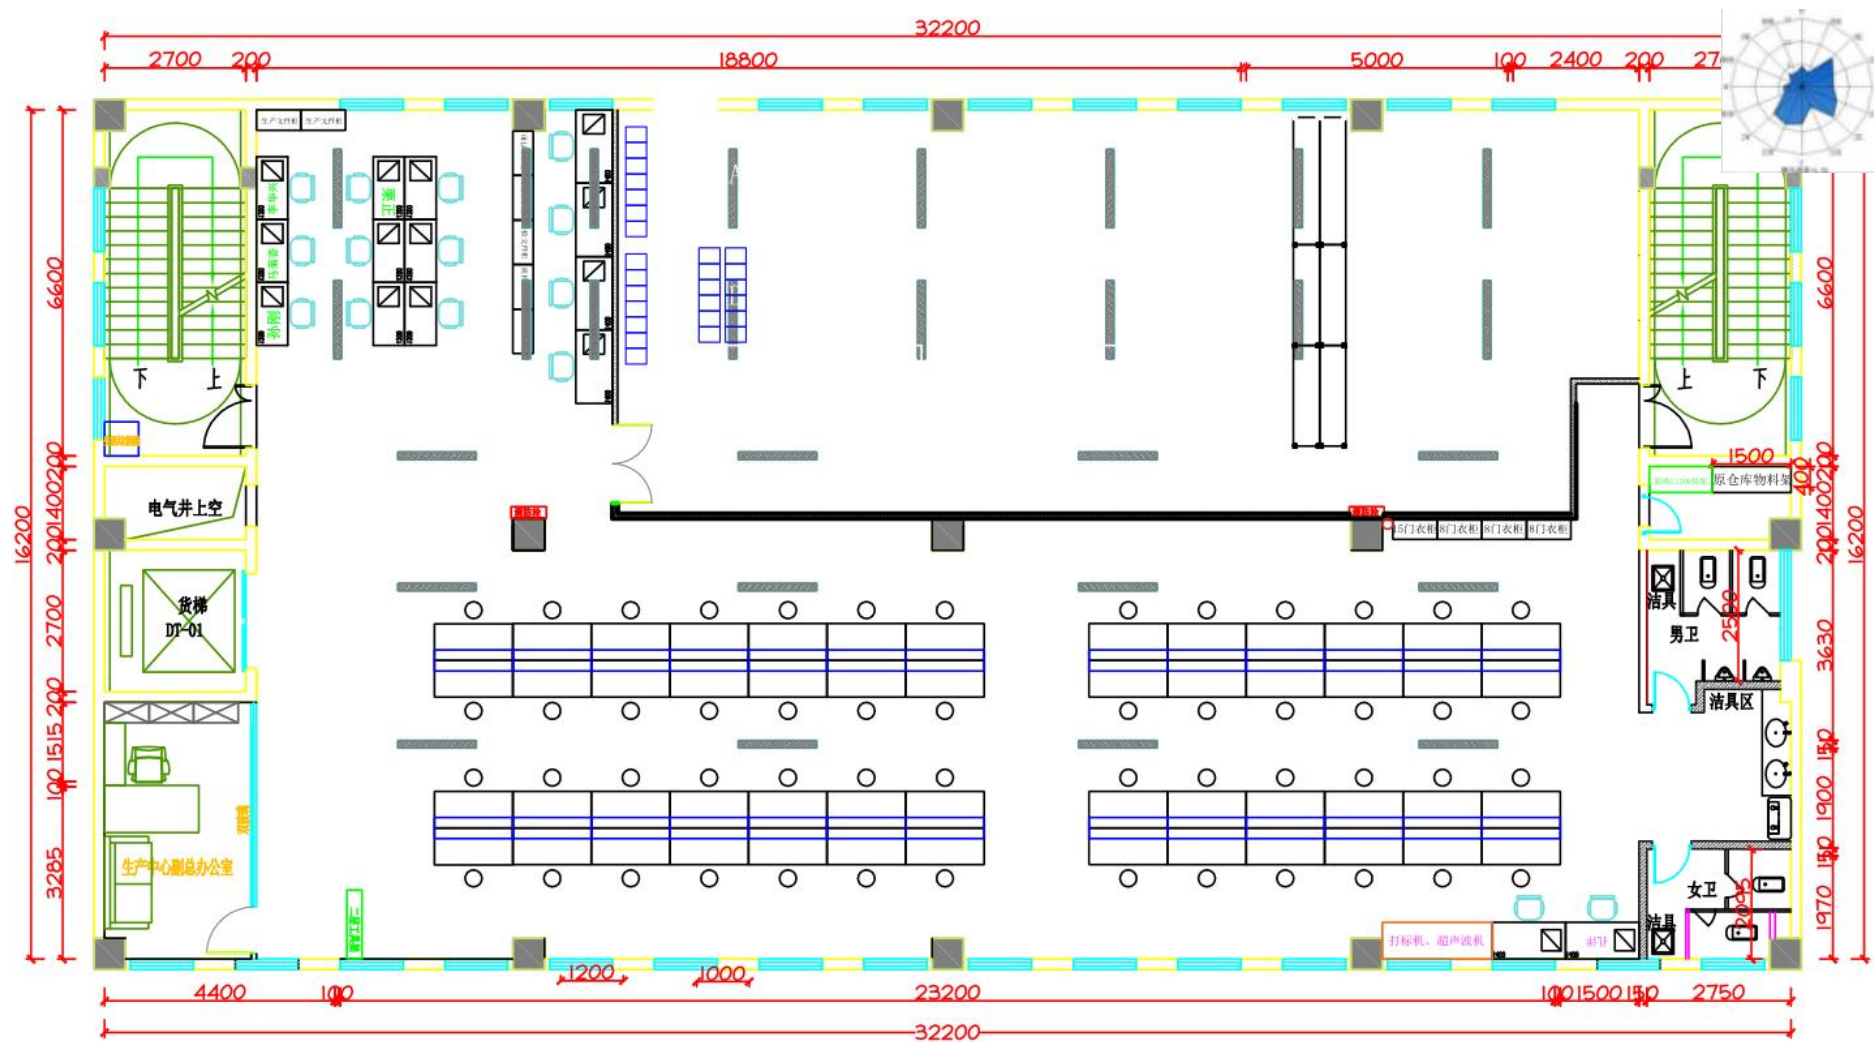

附图 3-2 车间平面布置图 (二层) 比例尺 1:120

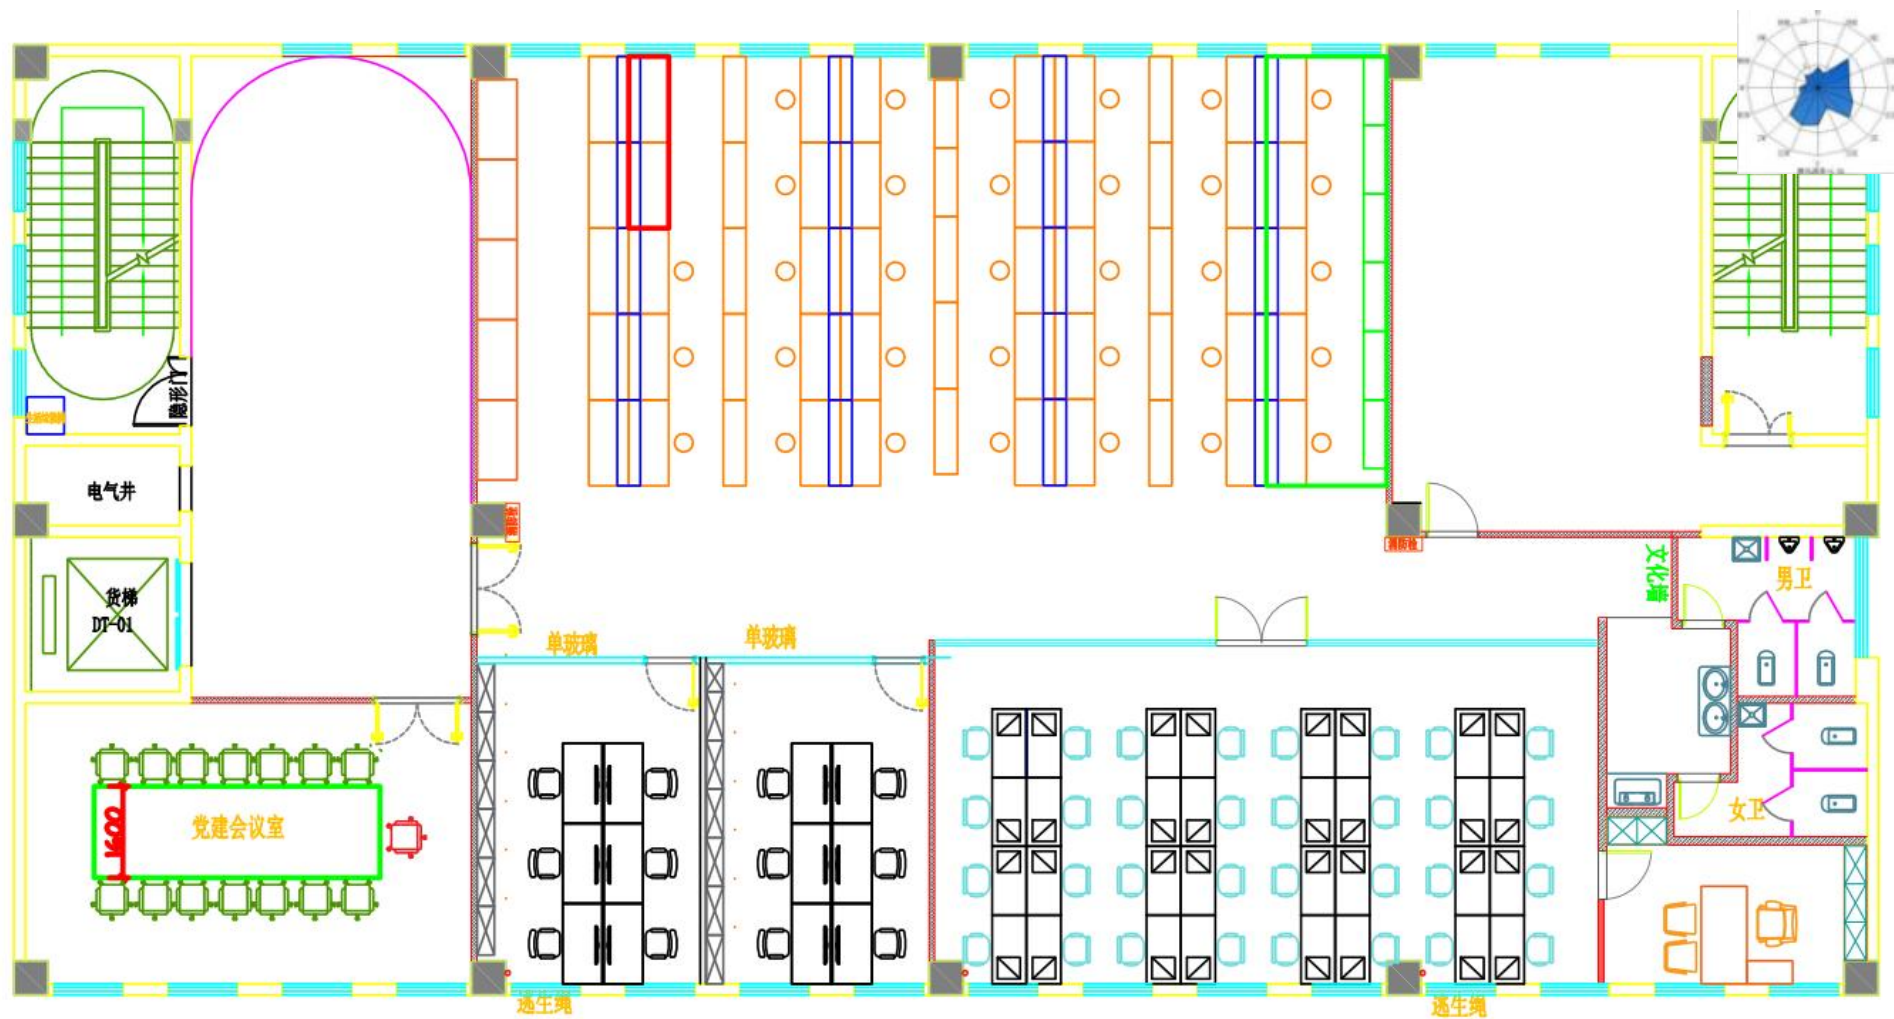

附图 3-3 车间平面布置图（三层） 比例尺 1:120



附图 3-4 车间平面布置图（四层） 比例尺 1:120