



附图1 项目地理位置图




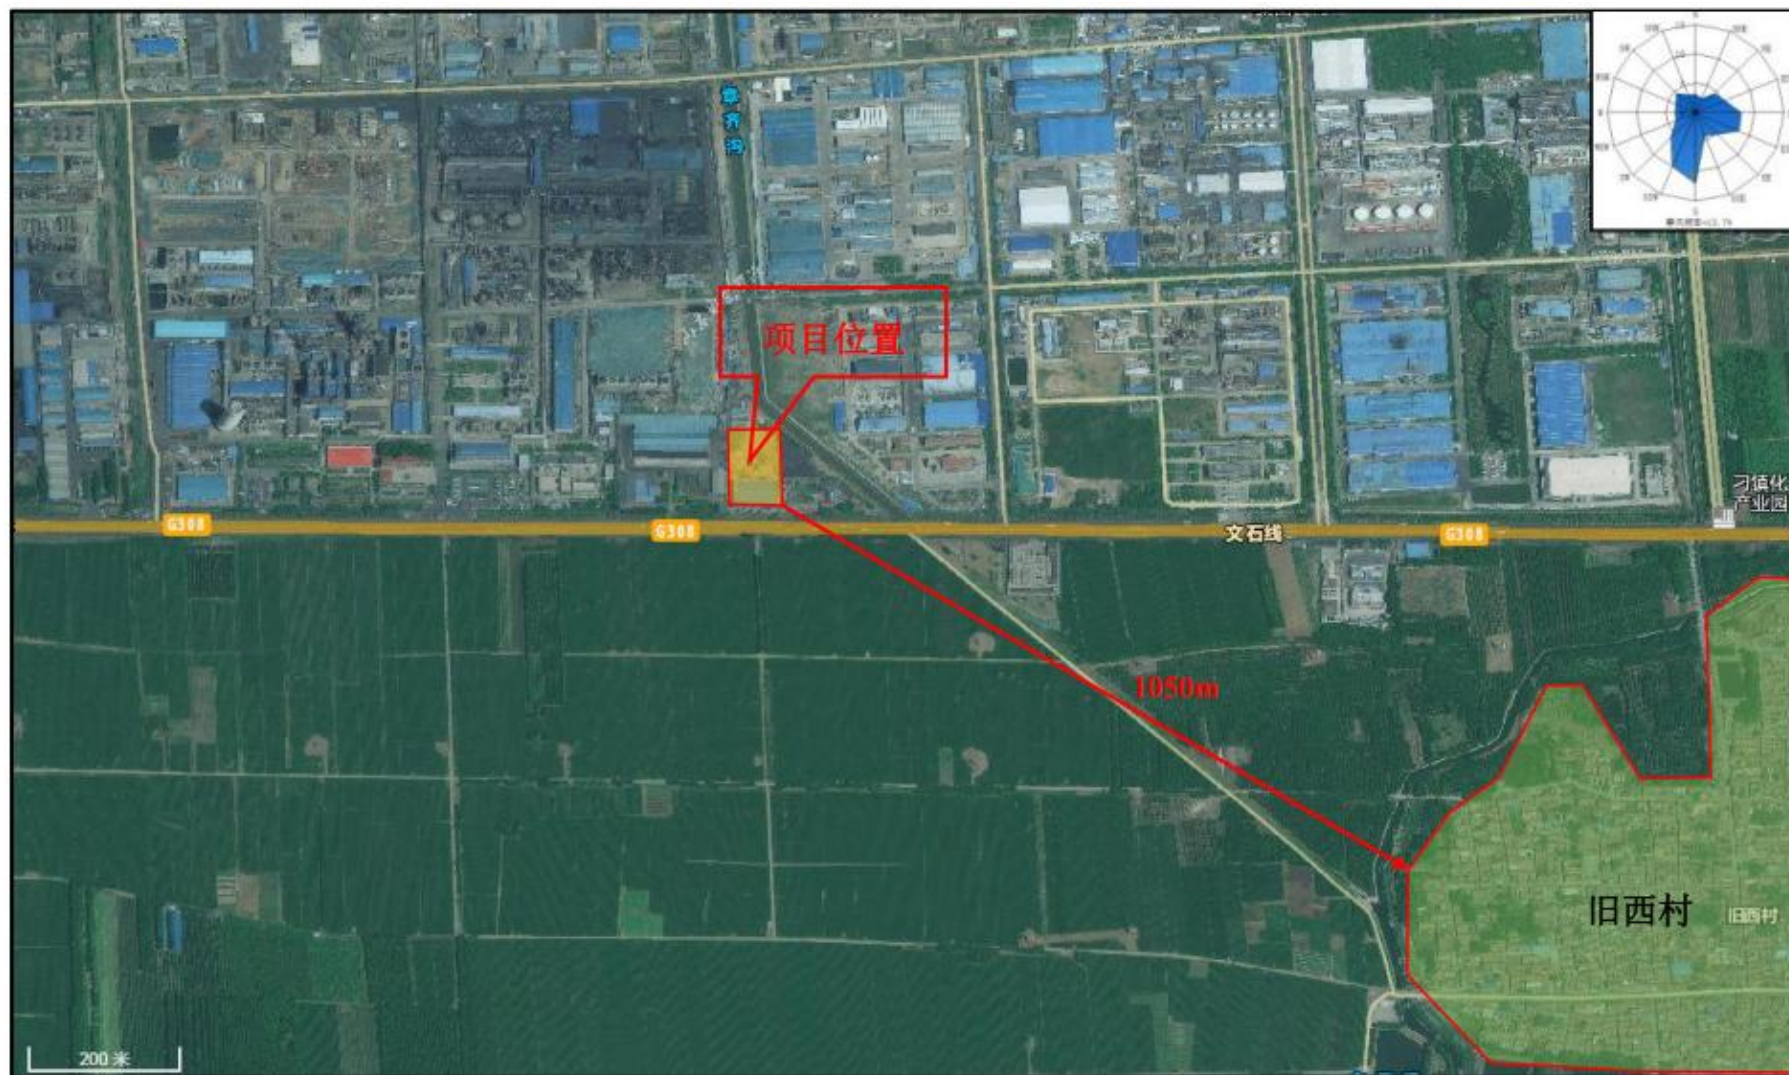

附图2 项目周边情况图

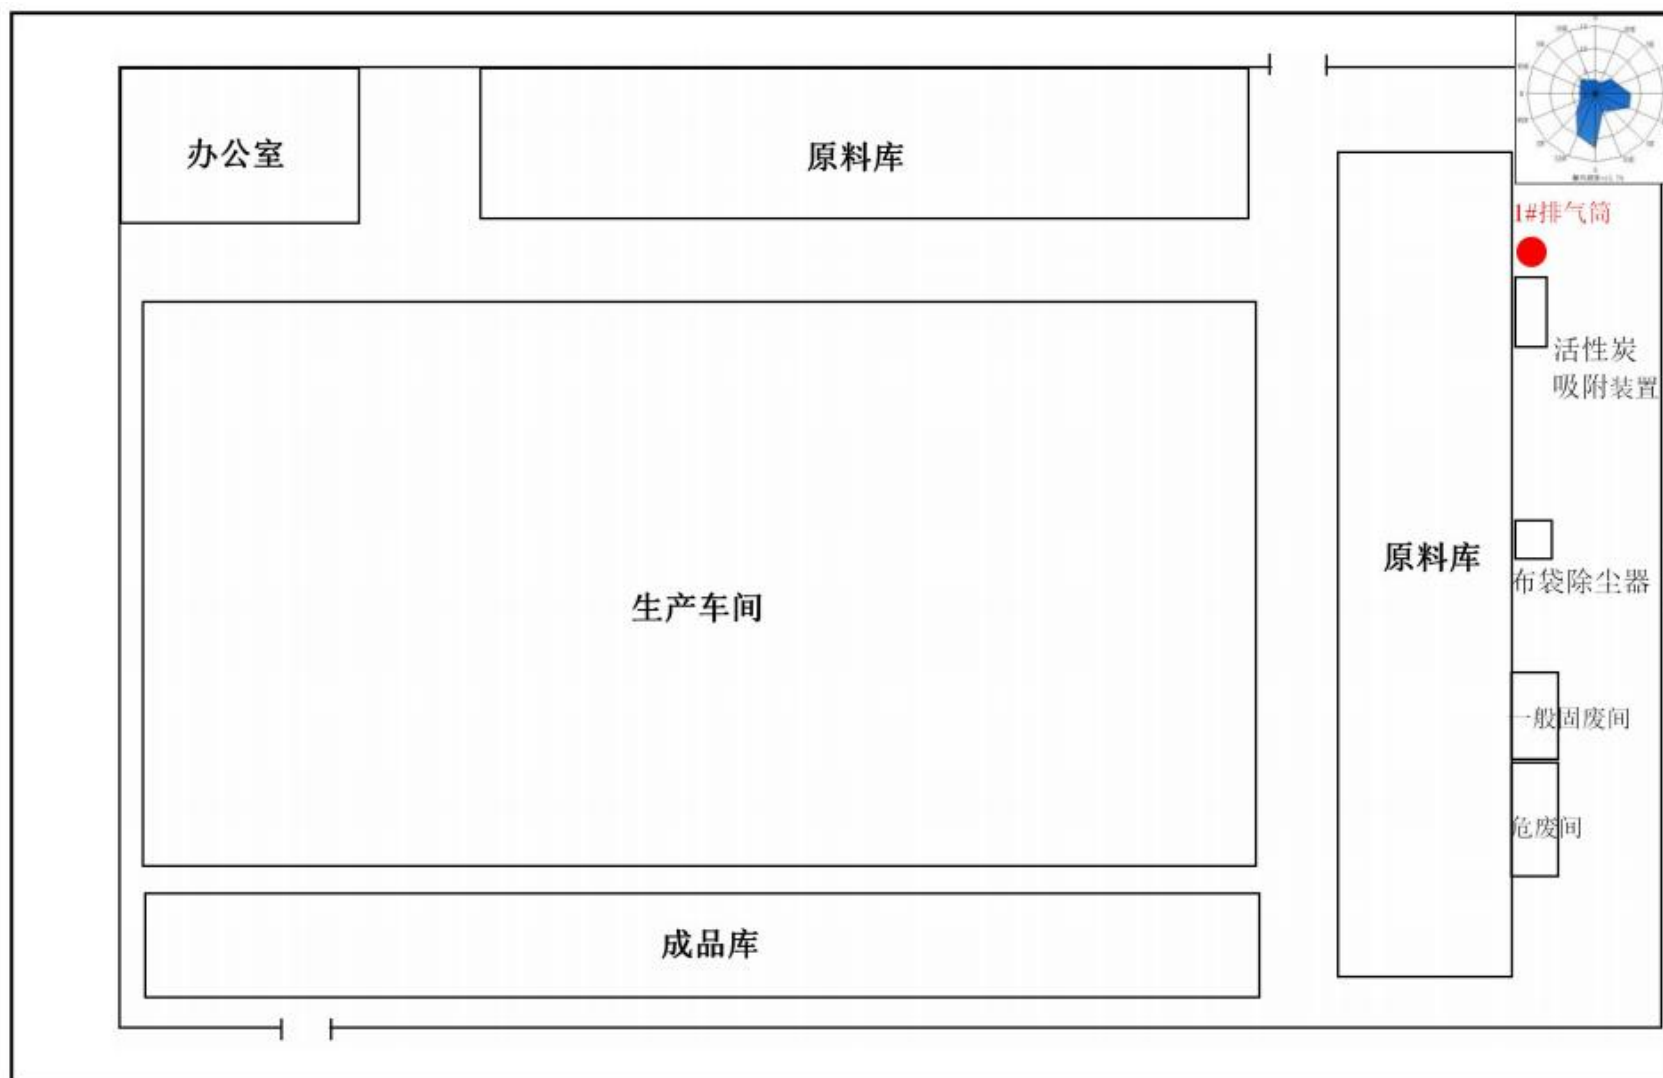

附图3-1 项目车间1F平面布置图 (1:350)

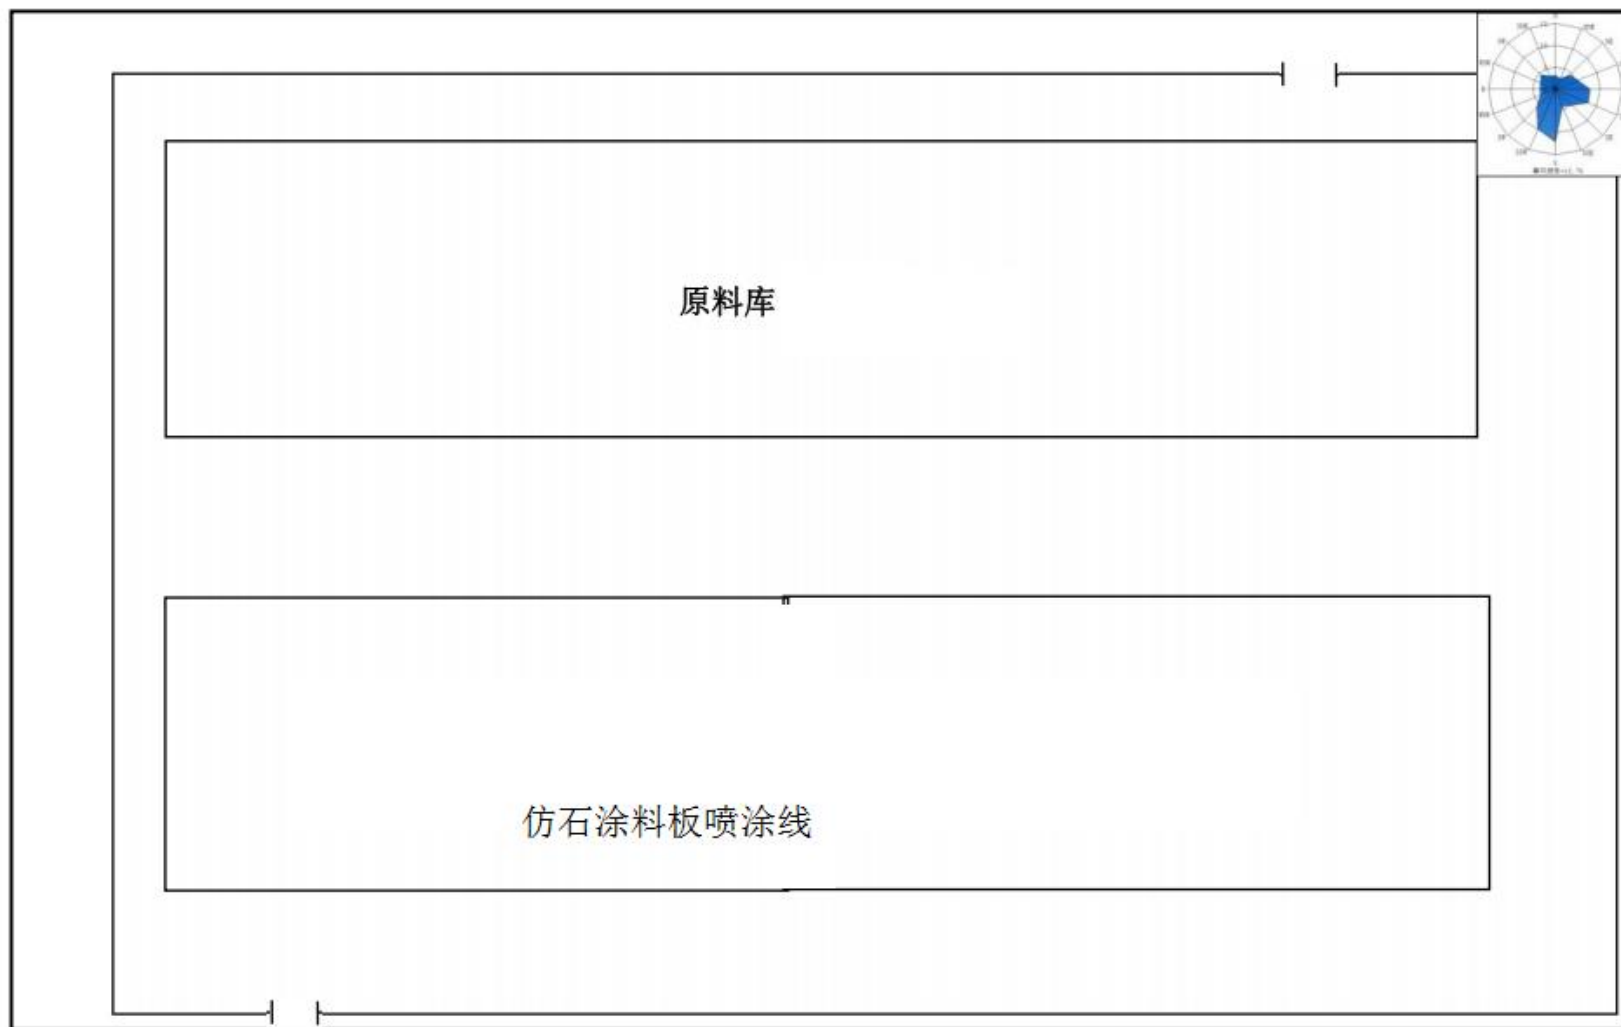

附图3-2 项目车间2F平面布置图（1:350）