




附图1 项目地理位置图



附图2 项目周边情况图

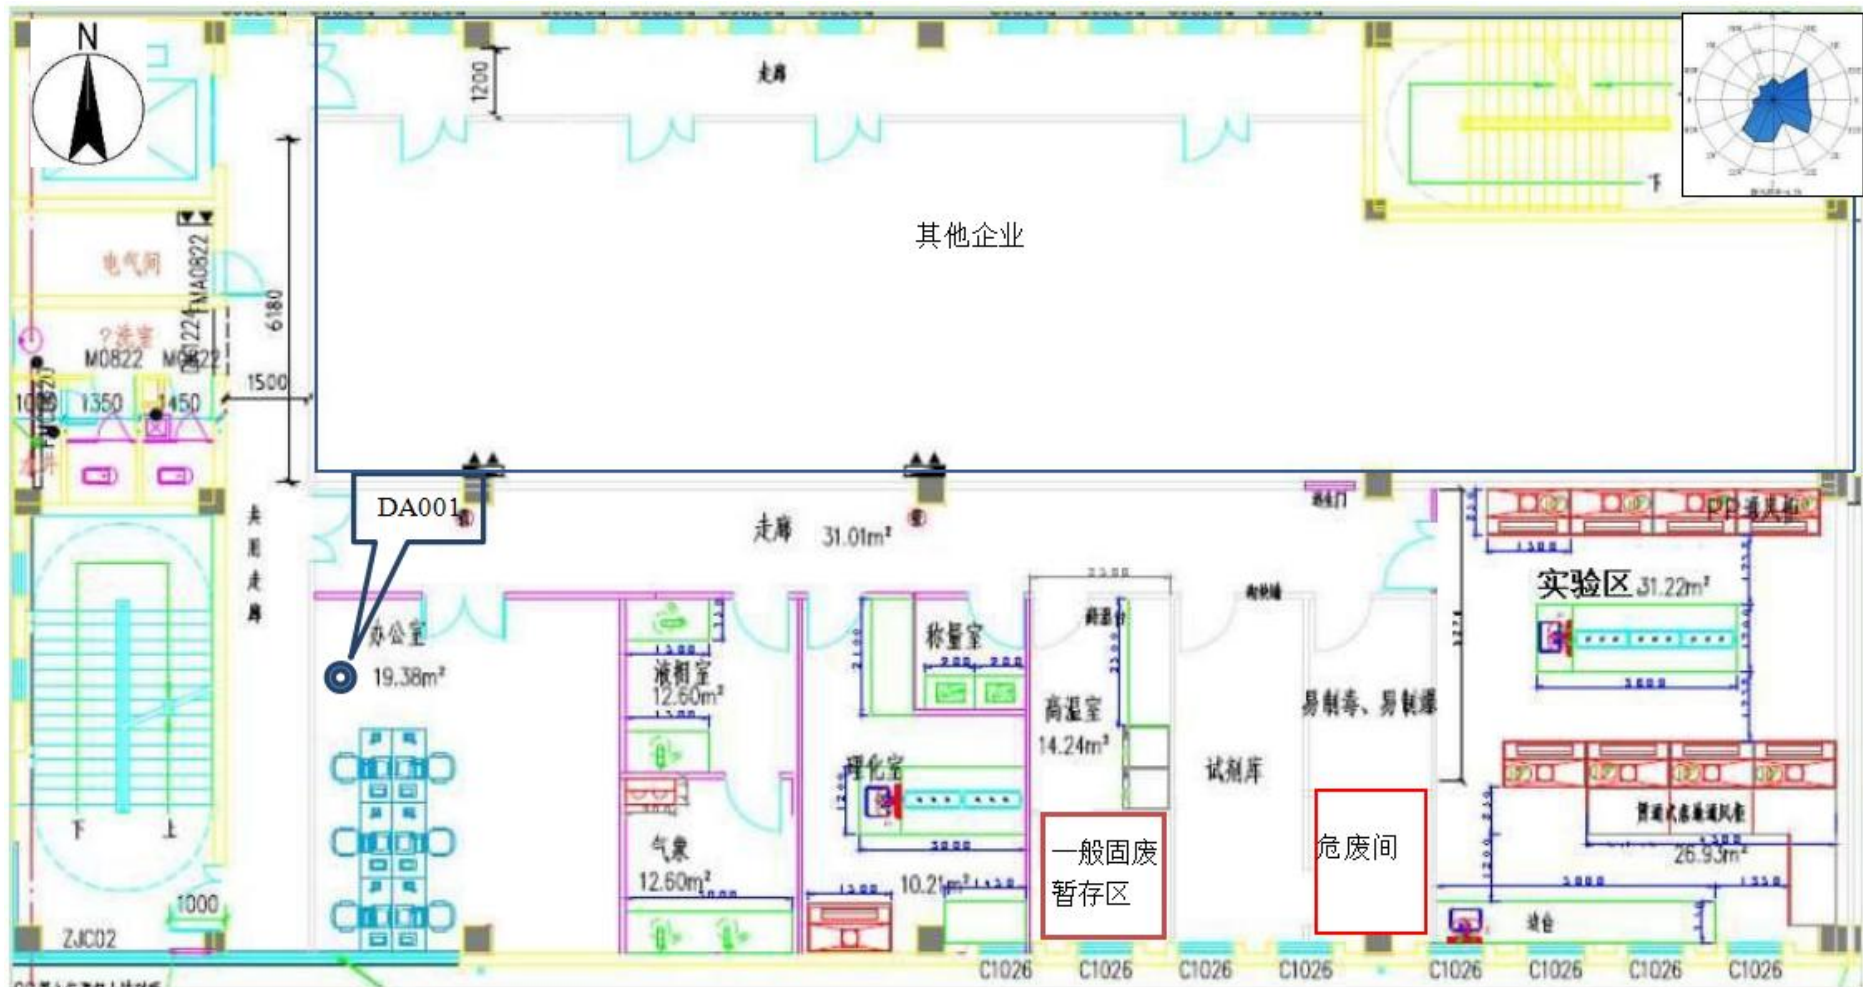

附图3-1 项目平面布置图 (1:100)